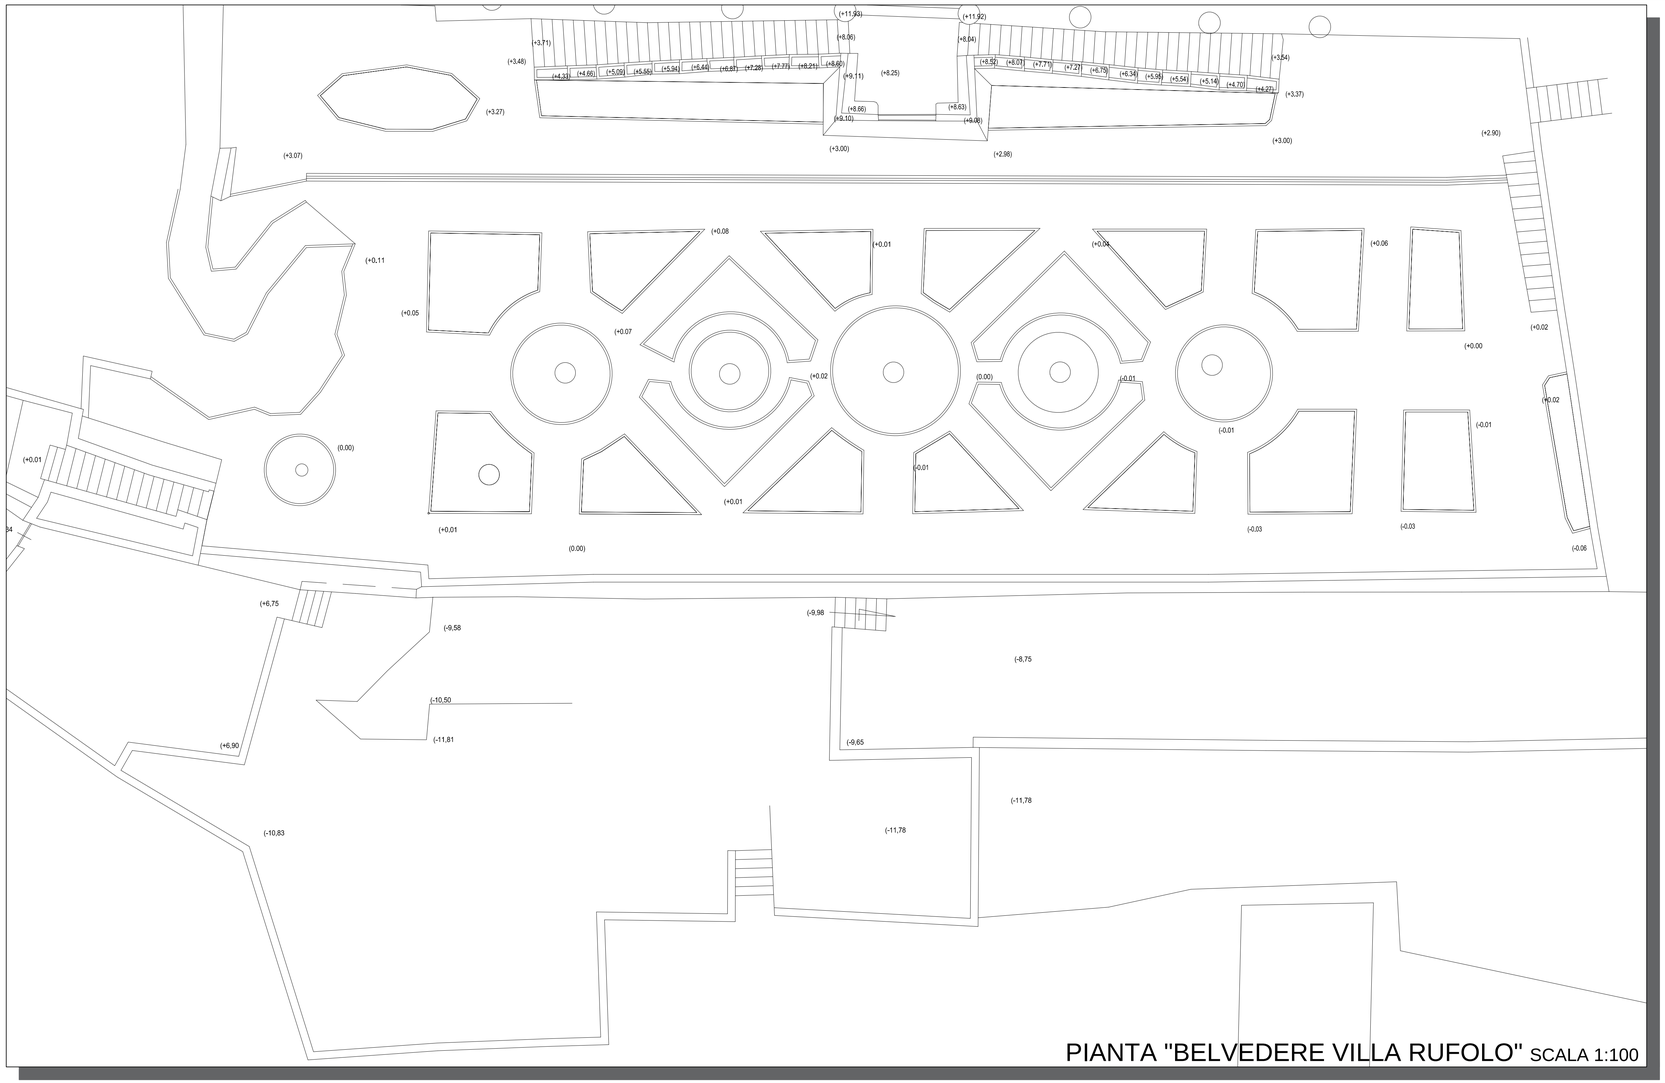

PIANTA "BELVEDERE VILLA RUFOLO" SCALA 1:100

RAVELLO FESTIVAL 2020
SALERNO

Progettazione Architettonica

Palco per gli artisti e tribuna di accoglienza del pubblico in occasione per la manifestazione Ravello Festival 2020
Presso il "Belvedere di Villa Rufolo"

Committente:

Fondazione Ravello
Viale Richard Wagner, n. 5
84010 Ravello (Sa) – Italia

Location
VILLA RUFOLO

Tavola
1

ELABORATO:
STATO DEI LUOGHI

IL PROGETTISTA:
Ing. Fabio IASEVOLI

DATA : 03.07.2020

E' vietata la riproduzione, anche parziale, di immagini, testi o contenuti senza autorizzazione (vedi normativa vigente)