PIANO ORGANIZZAZIONE DEL CANTIERE

CARTELLO CANTIERE	CARTELLO DI CANTIERE
	ARMADIETTO PRONTO SOCCORSO
	ZONA SCARICO MATERIALE
	ZONA ACCANTONAMENTO MATERIALE
WC	SERVIZI IGIENICI
PUNTO DI RACCOLTA	PUNTO DI RACCOLTA (in caso di emergenze)
	ZONE RECINTATE
PASSAGGIO PEDONALE	PERCORSI PEDONALI DEGLI ADDETTI
	USCITE DI EMERGENZA
VIETATO L'ACCESSO a chi non è autorizzato	INGRESSI ESISTENTI DA SBARRARE DURANTE LE FASI LAVORATIVE
NON GETTARE MATERIALE DAI PONTEGGI	SEGNALE DI PERICOLO

Montaggio e Smontaggio Palco

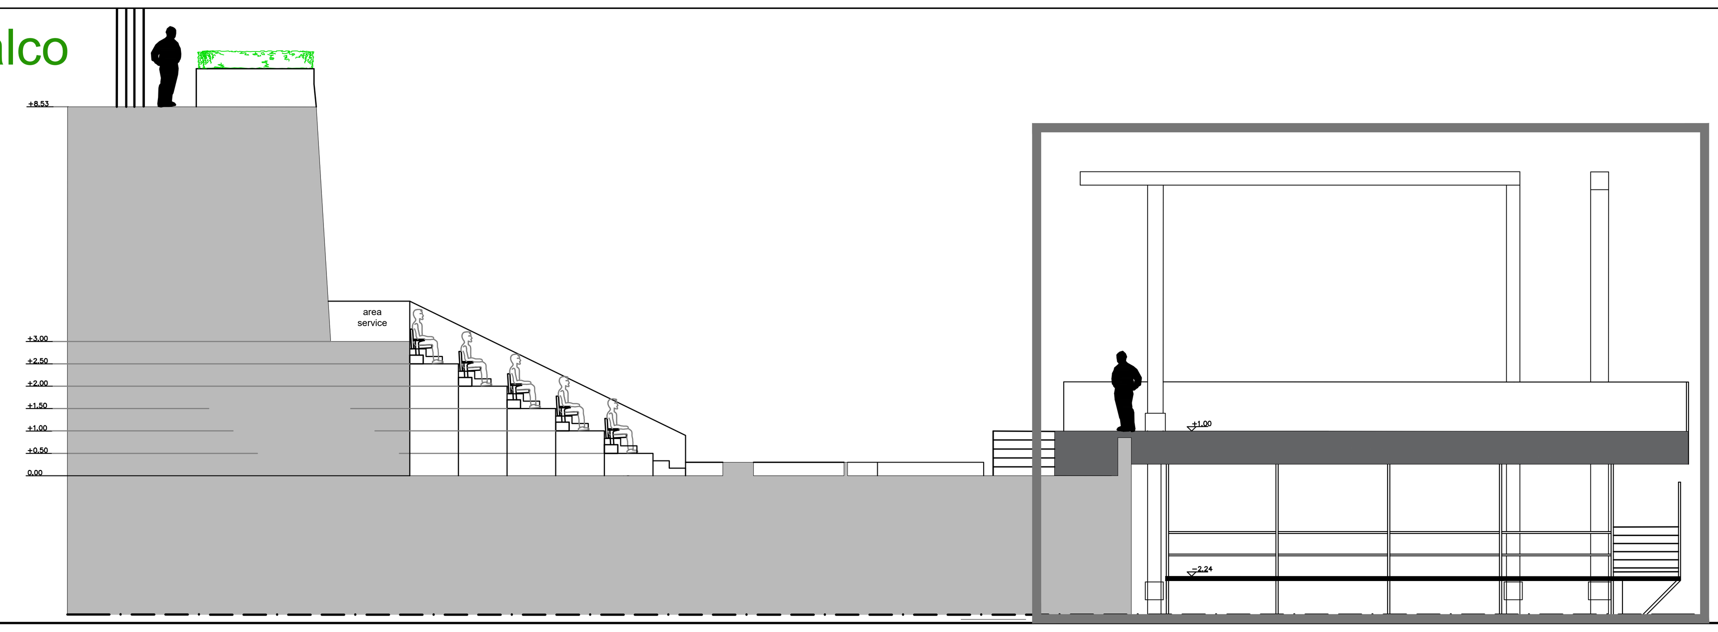

SEZIONE CENTRALE

Ravello festival 2020

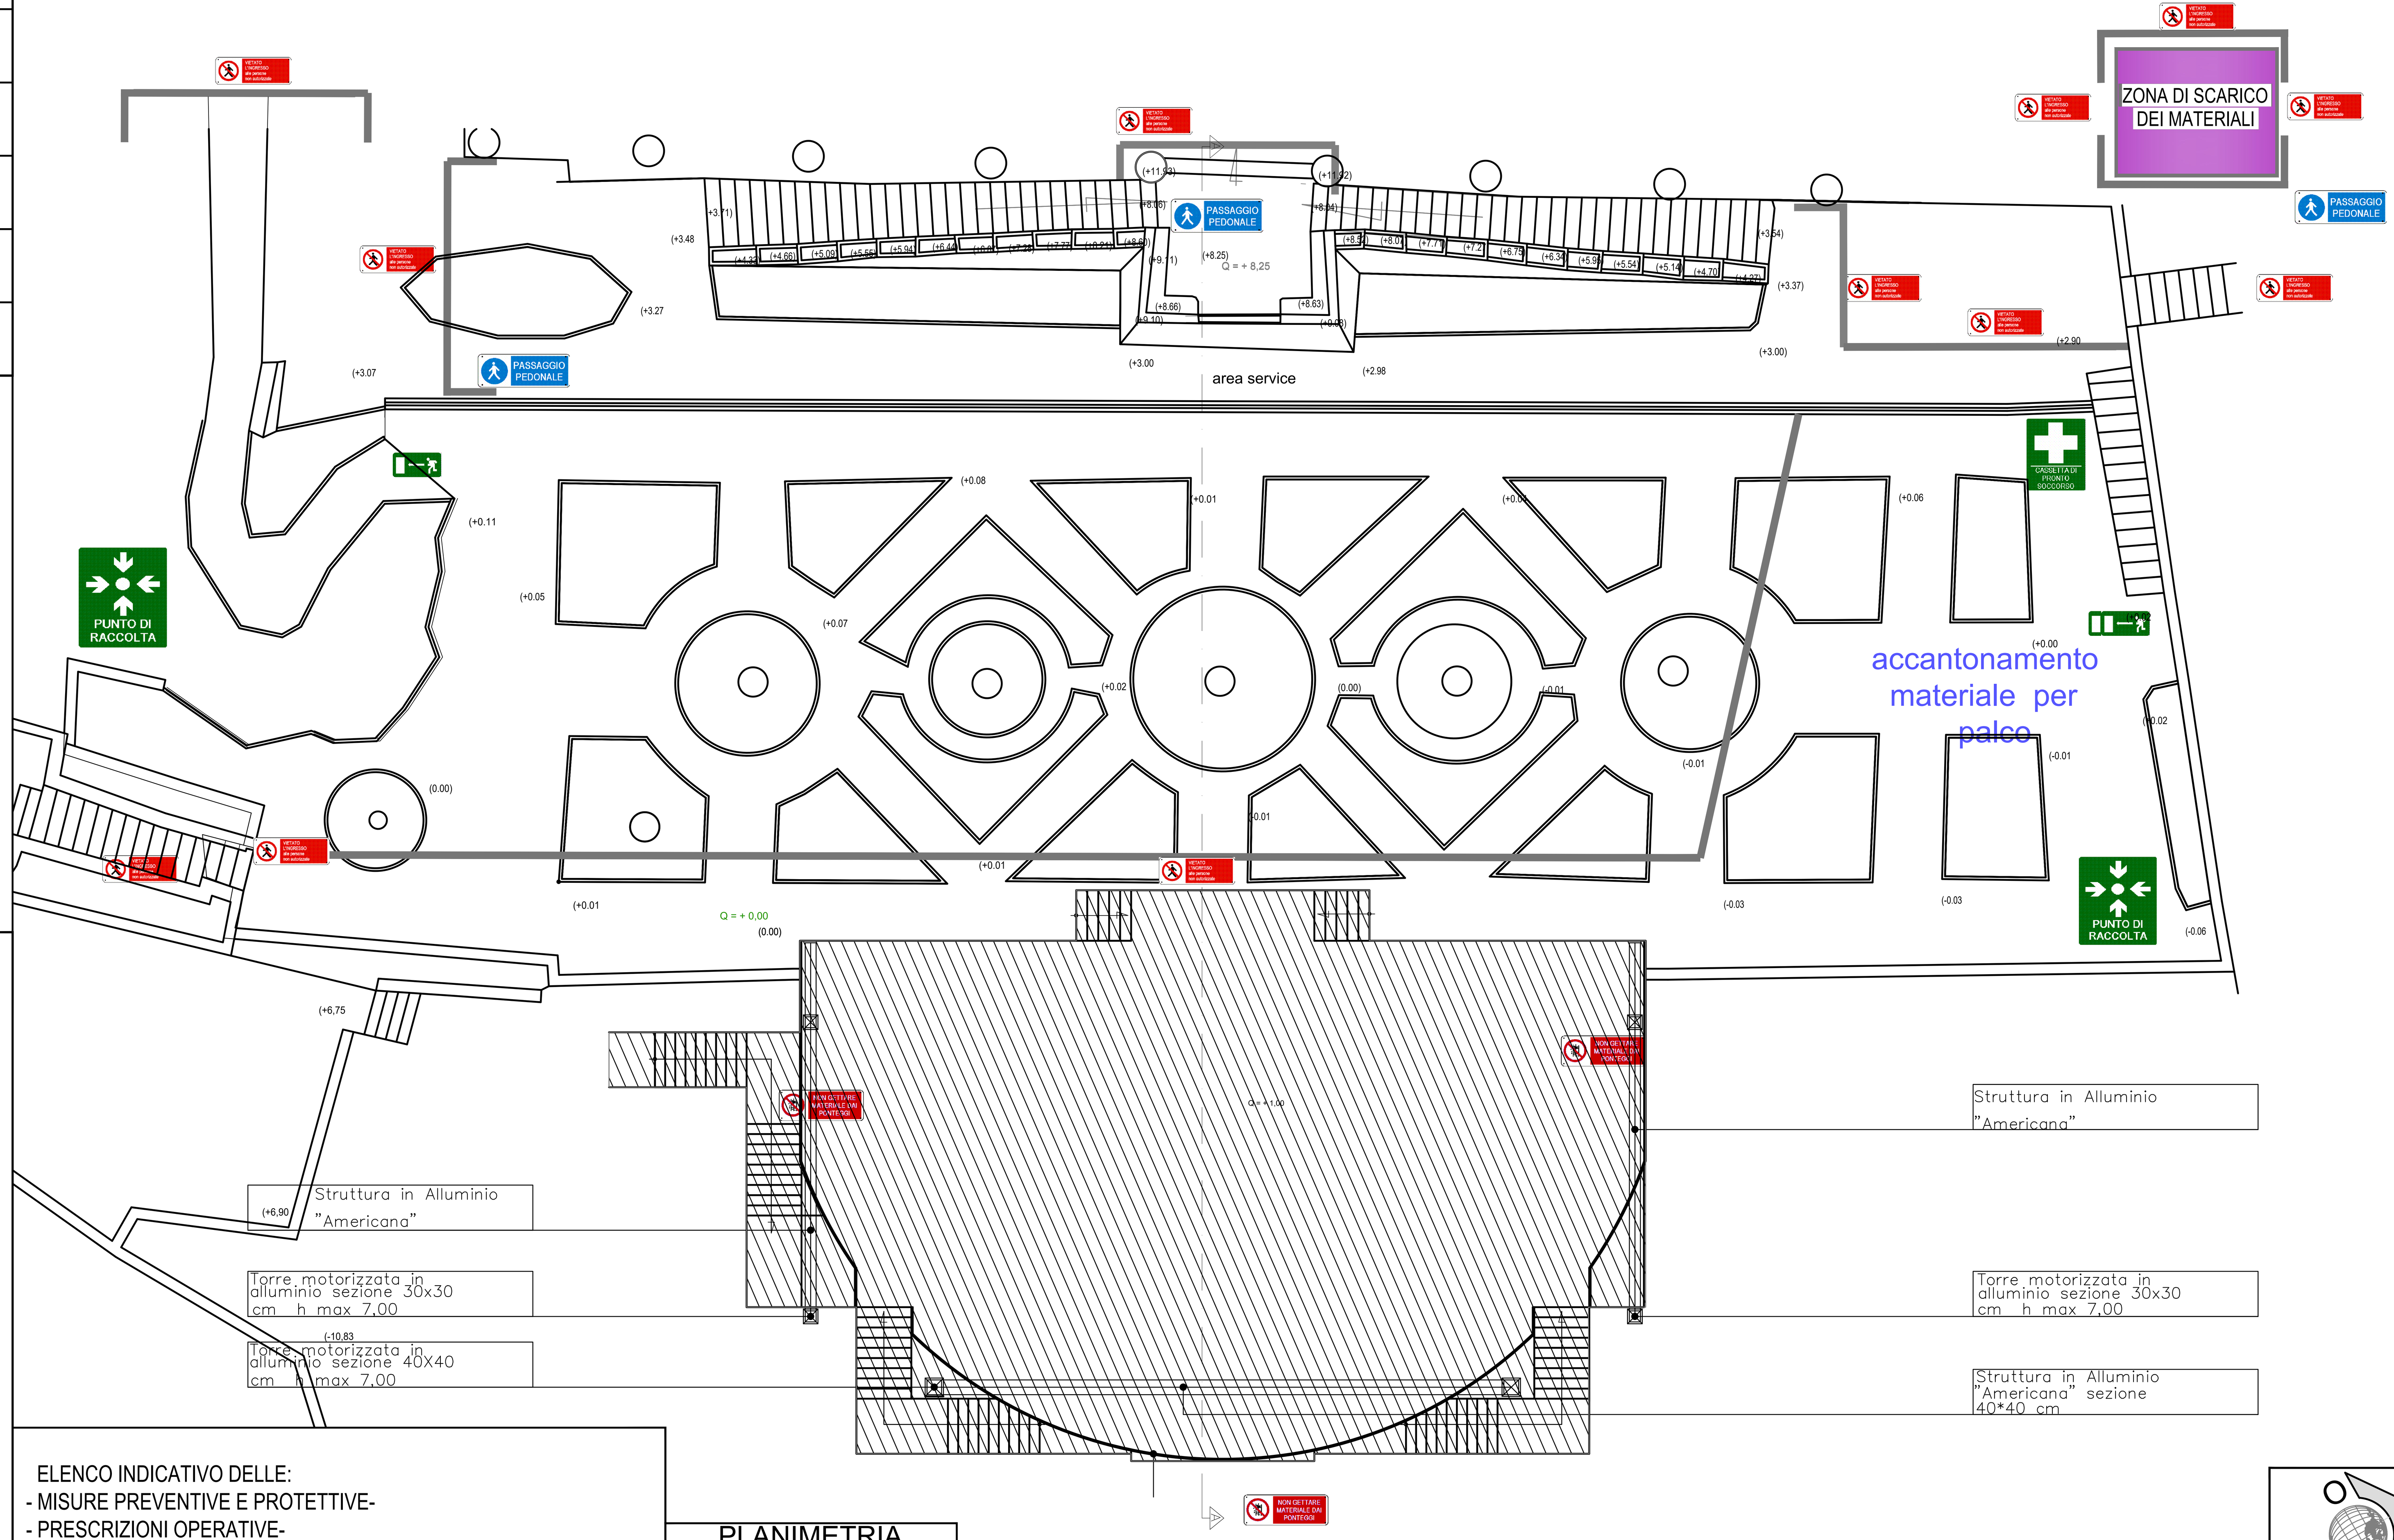

Balaustra sagomata in cristallo temperato stratificato

STUDIO TECNICO
Ing. RENATO NAPPI

PROGETTO	MONTAGGIO E SMONTAGGIO DELLE STRUTTURE IN OCCASIONE DEL RAVELLO FESTIVAL 2020 VILLA RUFOLO - RAVELLO (SA)
UBICAZIONE	GIARDINI VILLA RUFOLO-RAVELLO (SA)
COMMITTENTE	FONDAZIONE RAVELLO
OGGETTO	PIANO DI SICUREZZA E COORDINAMENTO D.L. 81/2008 — PIANO DI SICUREZZA IN PROGETTAZIONE — PLANIMETRIA CANTIERE PALCO
Tav n° 2	Imprese da nominare — Committente dott. Ermanno Guerra
Scala 1:100	Progettista arch. — Il Coordinatore ing. Renato Nappi
Data Luglio 2020	

Ing. Renato Nappi -via A. Sabatini n. 7 - 84121- Salerno - tel e fax 089 239827- E-Mail studionappirenato@gmail.com

ELENCO INDICATIVO DELLE:
- MISURE PREVENTIVE E PROTETTIVE-
- PRESCRIZIONI OPERATIVE-

1) gli operai interessati alla esecuzione dell'opera devono indossare i dispositivi di protezione quali scarpe antifortunistica, elemetto a protezione del capo, occhiali, ecc. ecc.;
2)in fase di montaggio della strutture tubolari provvedere alla installazione di parapetti a protezione al fine di evitare cadute accidentali;
3) evitare la caduta di materiale dall'alto in fase di installazione dei tubolari;
4)durante la fase di montaggio delle strutture tubolari a sostegno del palco gli operai devono indossare il dispositivo anticaduta;
5)le lavorazioni non devono subire sovrapposizioni al fine di evitare interferenze che potrebbero causare incidenti secondo quanto riportato nel PSC le uniche sovrapposizioni previste riguardano lavorazioni da effettuare in aree diverse del cantiere;
N.B. adottare tutte le dovute misure protettive e preventive innanzi citate e quant'altro non menzionato atto a prevenire il manifestarsi di situazioni di pericolo, aproteggere i lavoratori da rischio di infortunio ed a tutelare la loro salute rispettare le misure atte al contenimento del COVID 19

PLANIMETRIA ORGANIZZAZIONE DEL CANTIERE

Fasi / Lavorazioni Montaggio

Dettaglio Fasi / Lavorazioni Fase / Lavorazione			Durata
1^ FASE - IMPIANTO CANTIERE;			1
2^ FASE MONTAGGIO STRUTTURE PALCO			3
3^ FASE REALIZZAZIONE DI IMPIANTO DI MESSA A TERRA STRUTTURE PALCO;			1
4^ FASE IMPIANTO LUCI PALCO; MONTAGGIO TORRI PALCO;			1
5^ FASE MONTAGGIO STRUTTURE GRADONATE;			1
6^ FASE IMPIANTO DI MESSA A TERRA STRUTTURE			1
7^ FASE MPIANTO LUCI E AUDIO PALCO E SICUREZZA;			1
8^FASE MONTAGGIO IMPIANTI AUDIO E LUCI;			1
9^MONTAGGIO STRUTTURA IN ACCIAIO E VETRO			1
FASE VERIFICA GENERALE;			1
COLLAUDO			1
TOTALE PREVENTIVO			13
FASE FESTIVAL MUSICALE DI RAVELLO SENZA OPERE A FARSI ;	DAL 29/07 al 15/09 salvo variazioni cartellone artistico		

Fasi / Lavorazioni smontaggio

Dettaglio Fasi / Lavorazioni			Durata
1^ FASE -SPIANTO DI CANTIERE COLLEGAMENTO ALL'IMPIANTO DI MESSA A TERRA			2
2^ FASE –SMONTAGGIO IMPIANTO AUDIO			1
3^ FASE –SMONTAGGIO IMPIANTO ILLUMINAZIONE E EMERGENZA GIARDINI			2
4^ FASE-SMONTAGGIO ILLUMINAZIONE PALCO			3
5^ FASE-SMONTAGGIO STRUTTURE GRADONATE			2
VERIFICA GENERALE			1
TOTALE PREVENTIVO			11

Durata dell'opera		Permesso di costruzione / DIA	
Data inizio (presunta)	16/07/2020/3^ sett. di settembre	n.	
Data fine (presunta)	26/07/2020/3^ sett.. di settembre	del	