



Progettazione Architettonica

Palco per gli artisti e tribuna di accoglienza del pubblico in occasione per la manifestazione Ravello Festival 2021
Presso il "Belvedere di Villa Rufolo"

Committente:


Viale Richard Wagner, n. 5
84010 Ravello (Sa) - Italia

Location


VILLA RUFOLO

Tavola
3


SCHEMA STRUTTURALE TRIBUNA SCALA 1:100

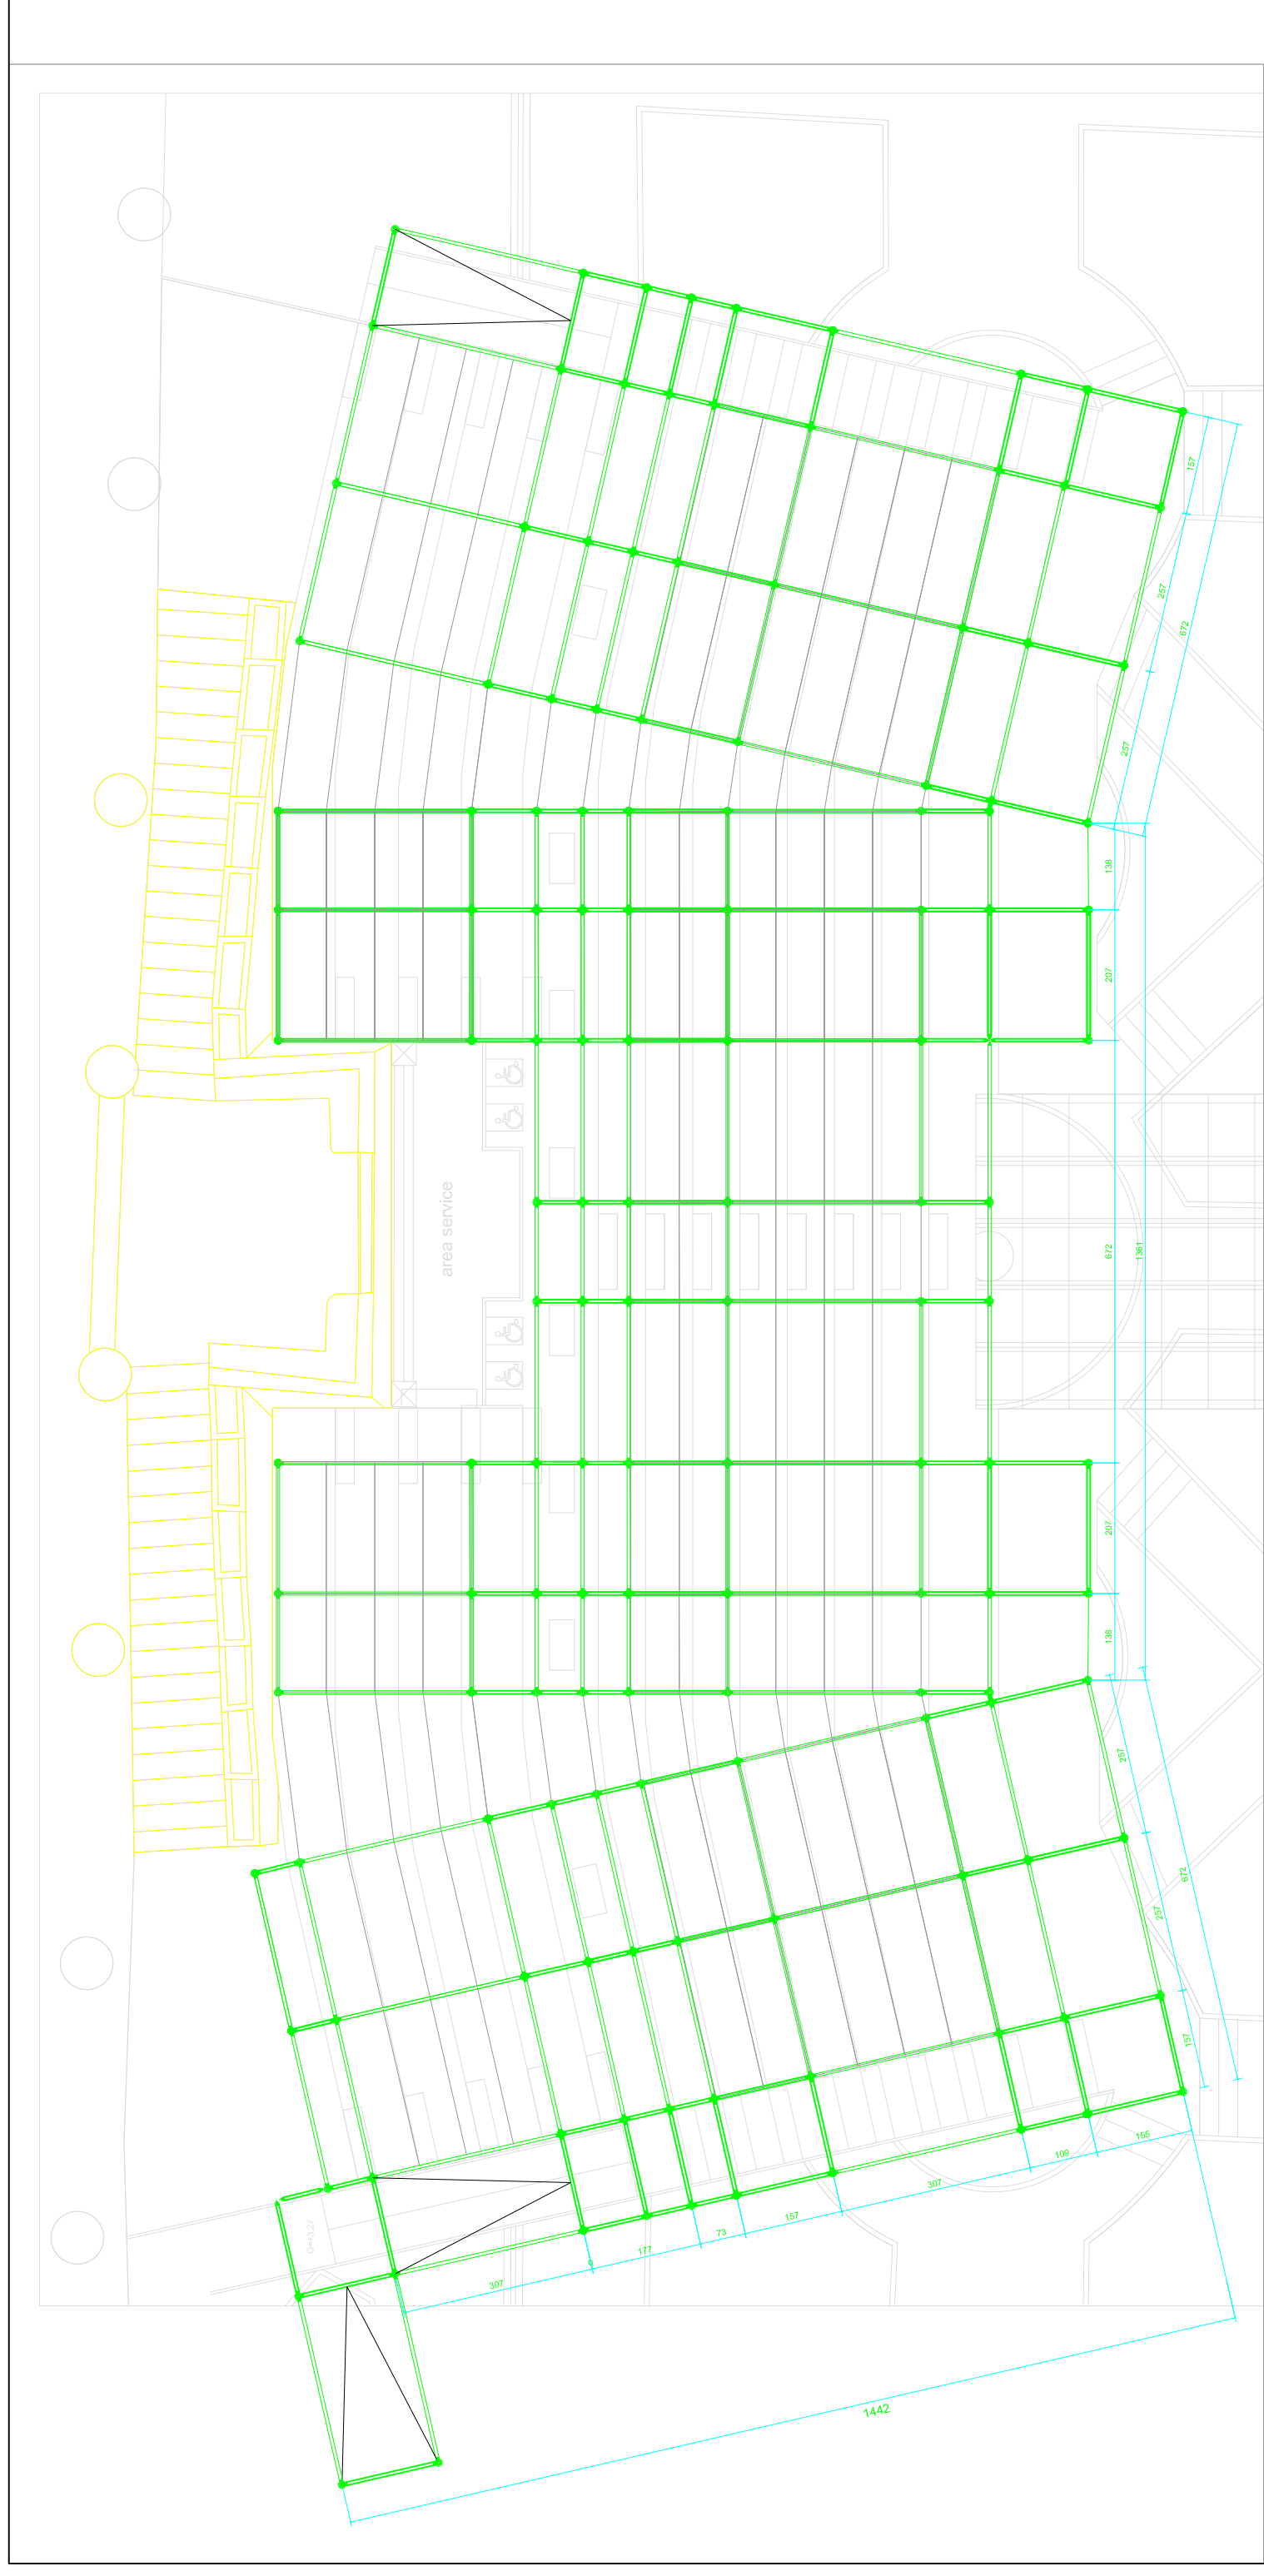

SCHEMA STRUTTURALE PALCO SCALA 1:100

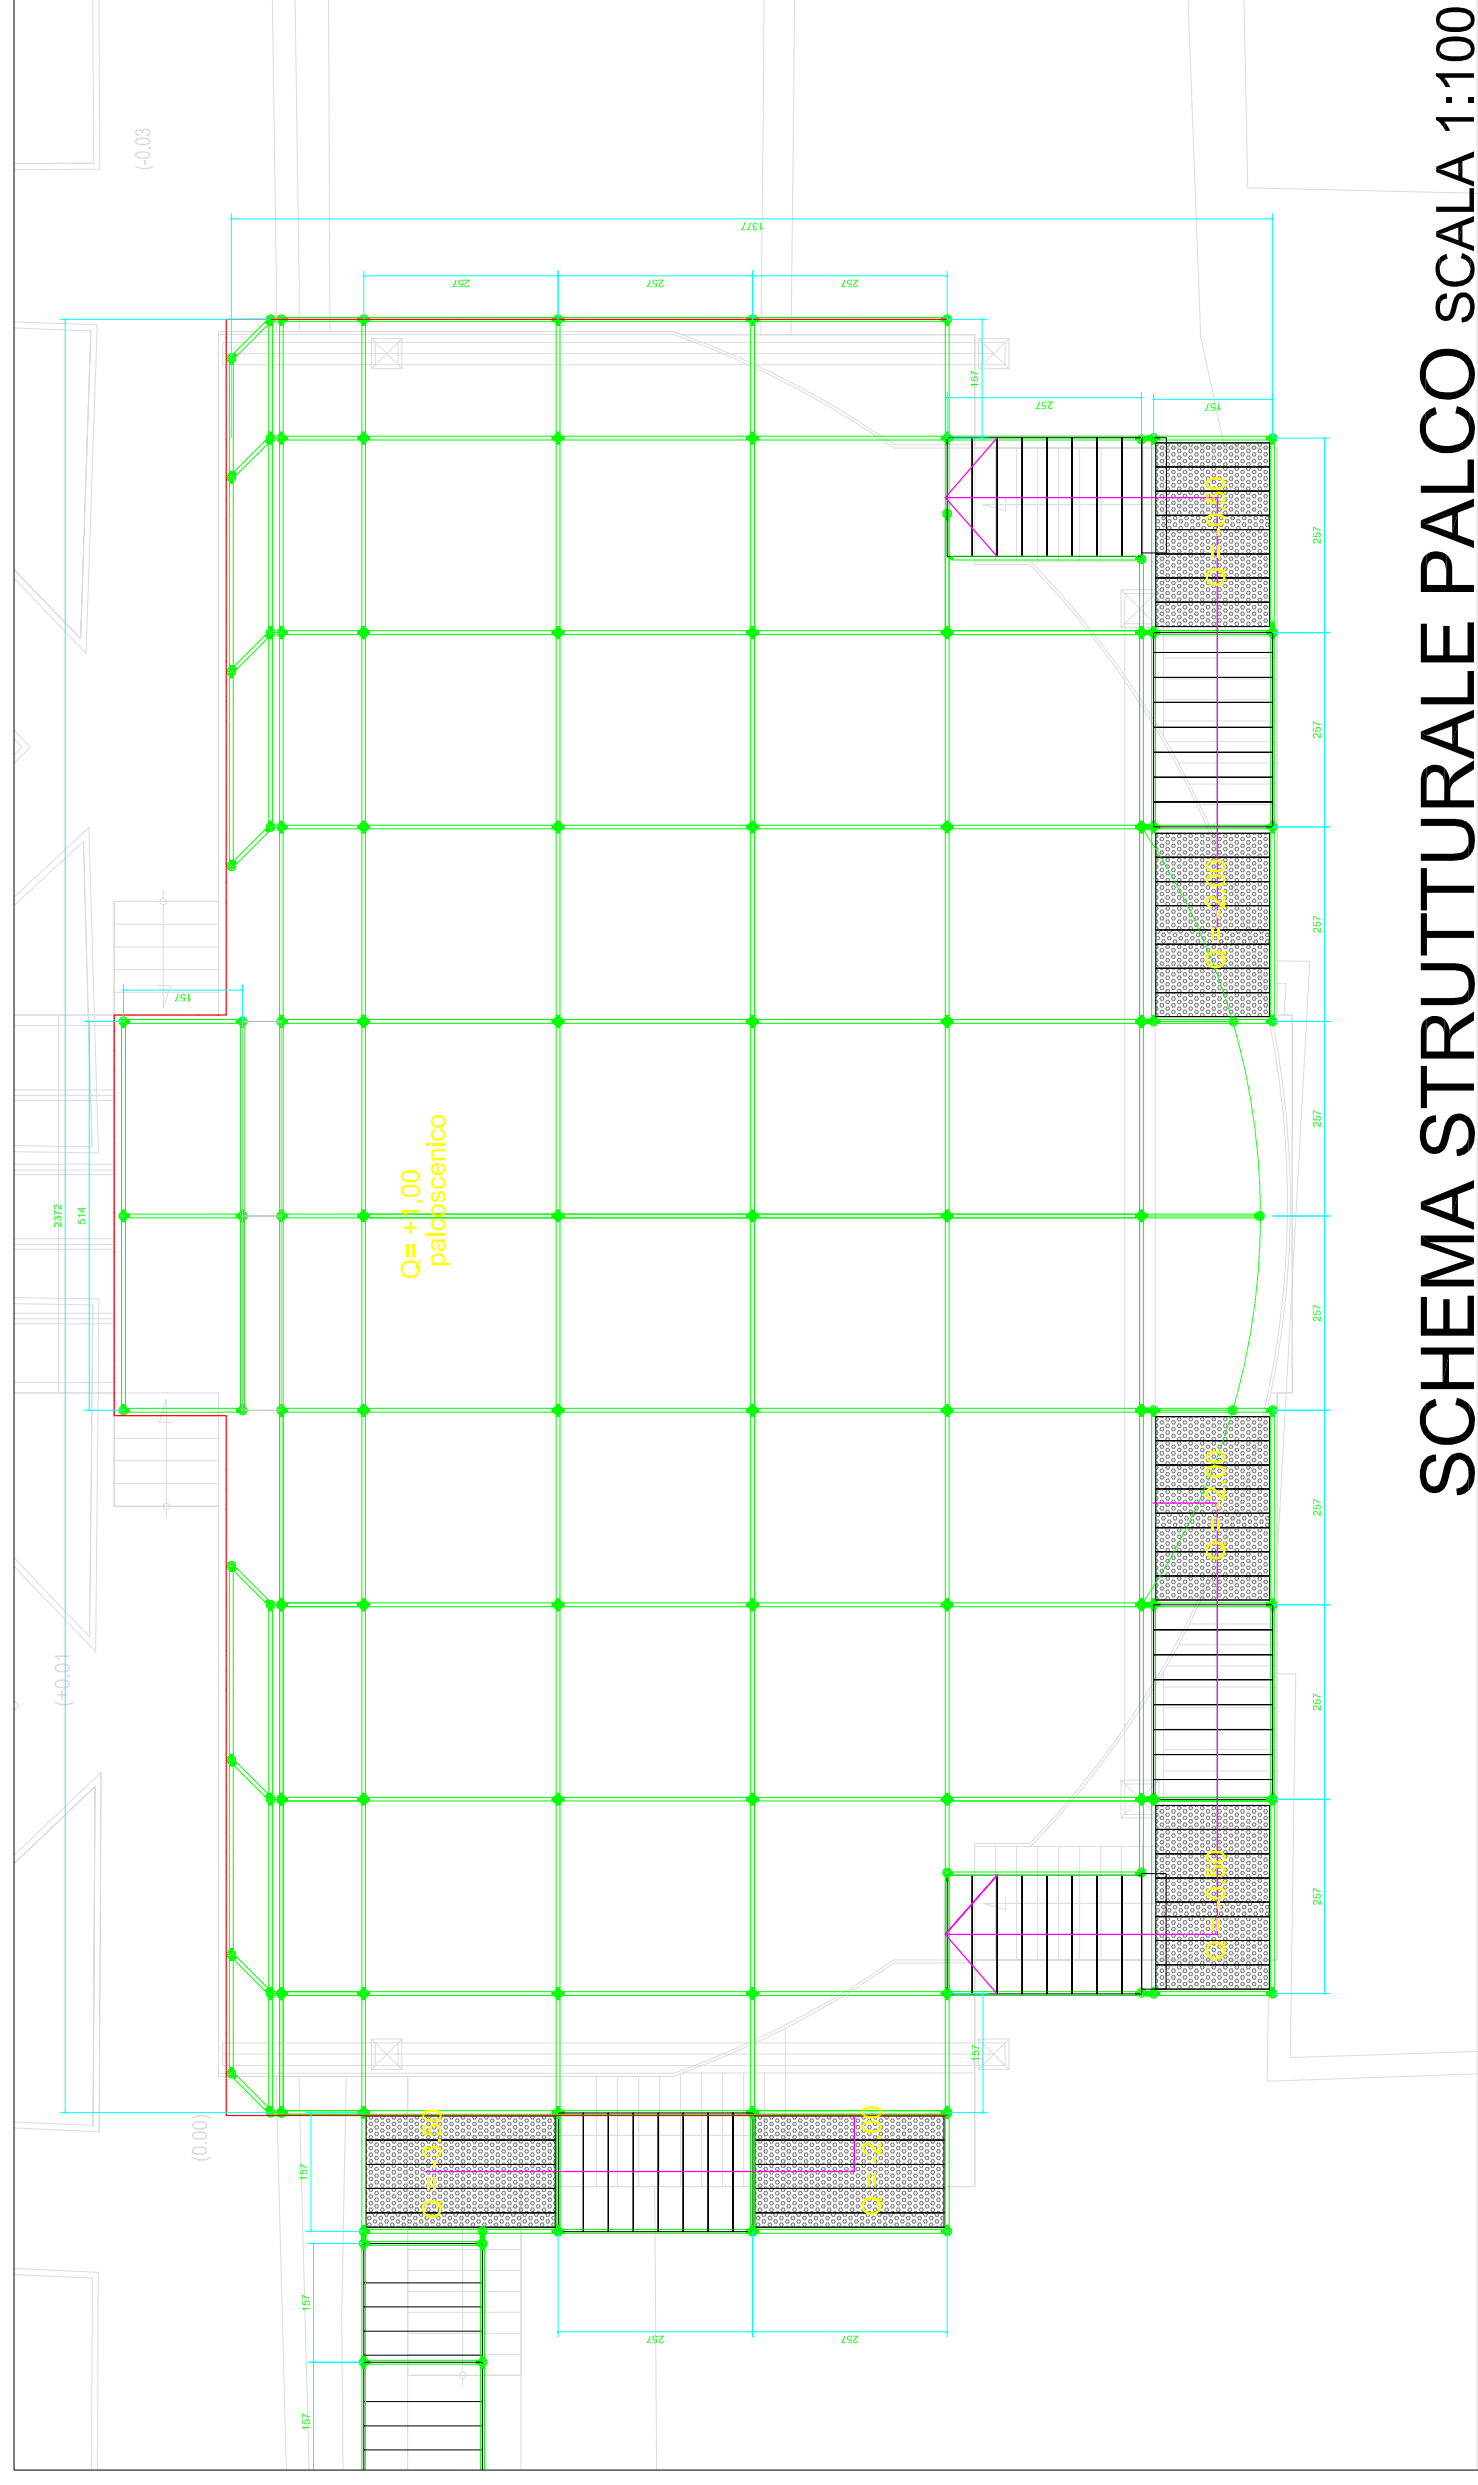

SCHEMA STRUTTURALE SOTTO PALCO SCALA 1:100

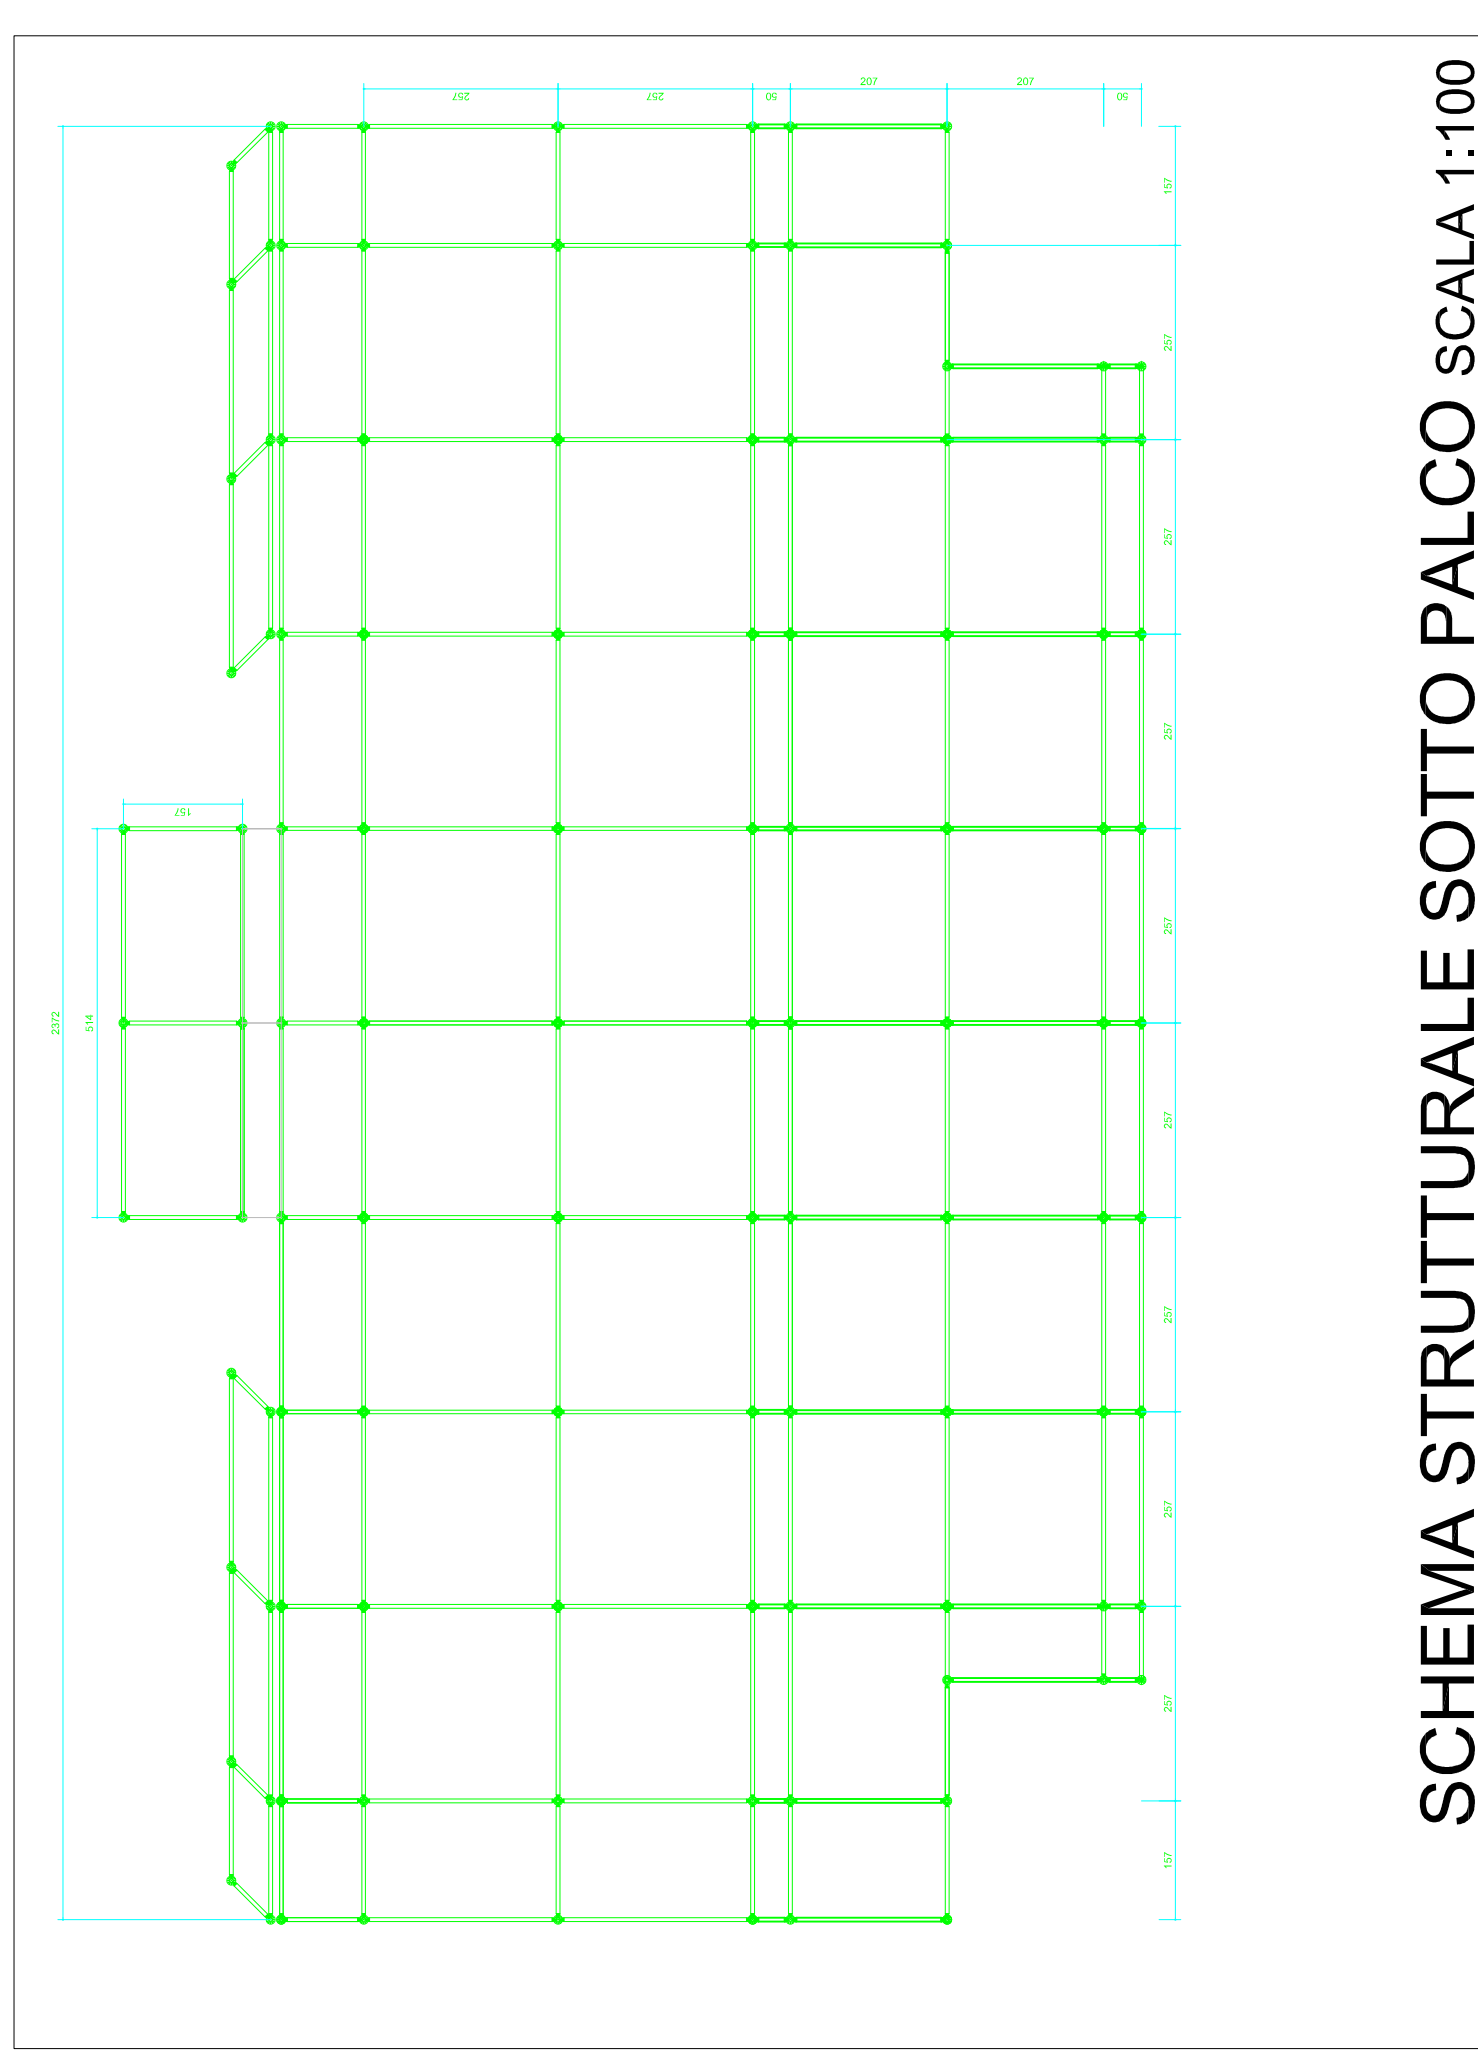

CARATTERISTICHE DEI MATERIALI

Elementi prefabbricati metallici zincati, e dotati di calcolo all'origine e di manuale di corretto montaggio con omologazione Ministeriale.

Le strutture sono realizzate con elementi del sistema modulare costituito da elementi in acciaio: montanti, correnti, correnti rinforzati, elementi reticolari, diagonali, piedini regolabili in altezza.

E' vietata la riproduzione, anche parziale, di immagini, testi o contenuti senza autorizzazione (vedi normativa vigente)

ELABORATO:
SCHEMA DI PROGETTO STRUTTURALE

IL PROGETTISTA:
Ing. Fabio IASEVOLI

DATA : 11.05.2021