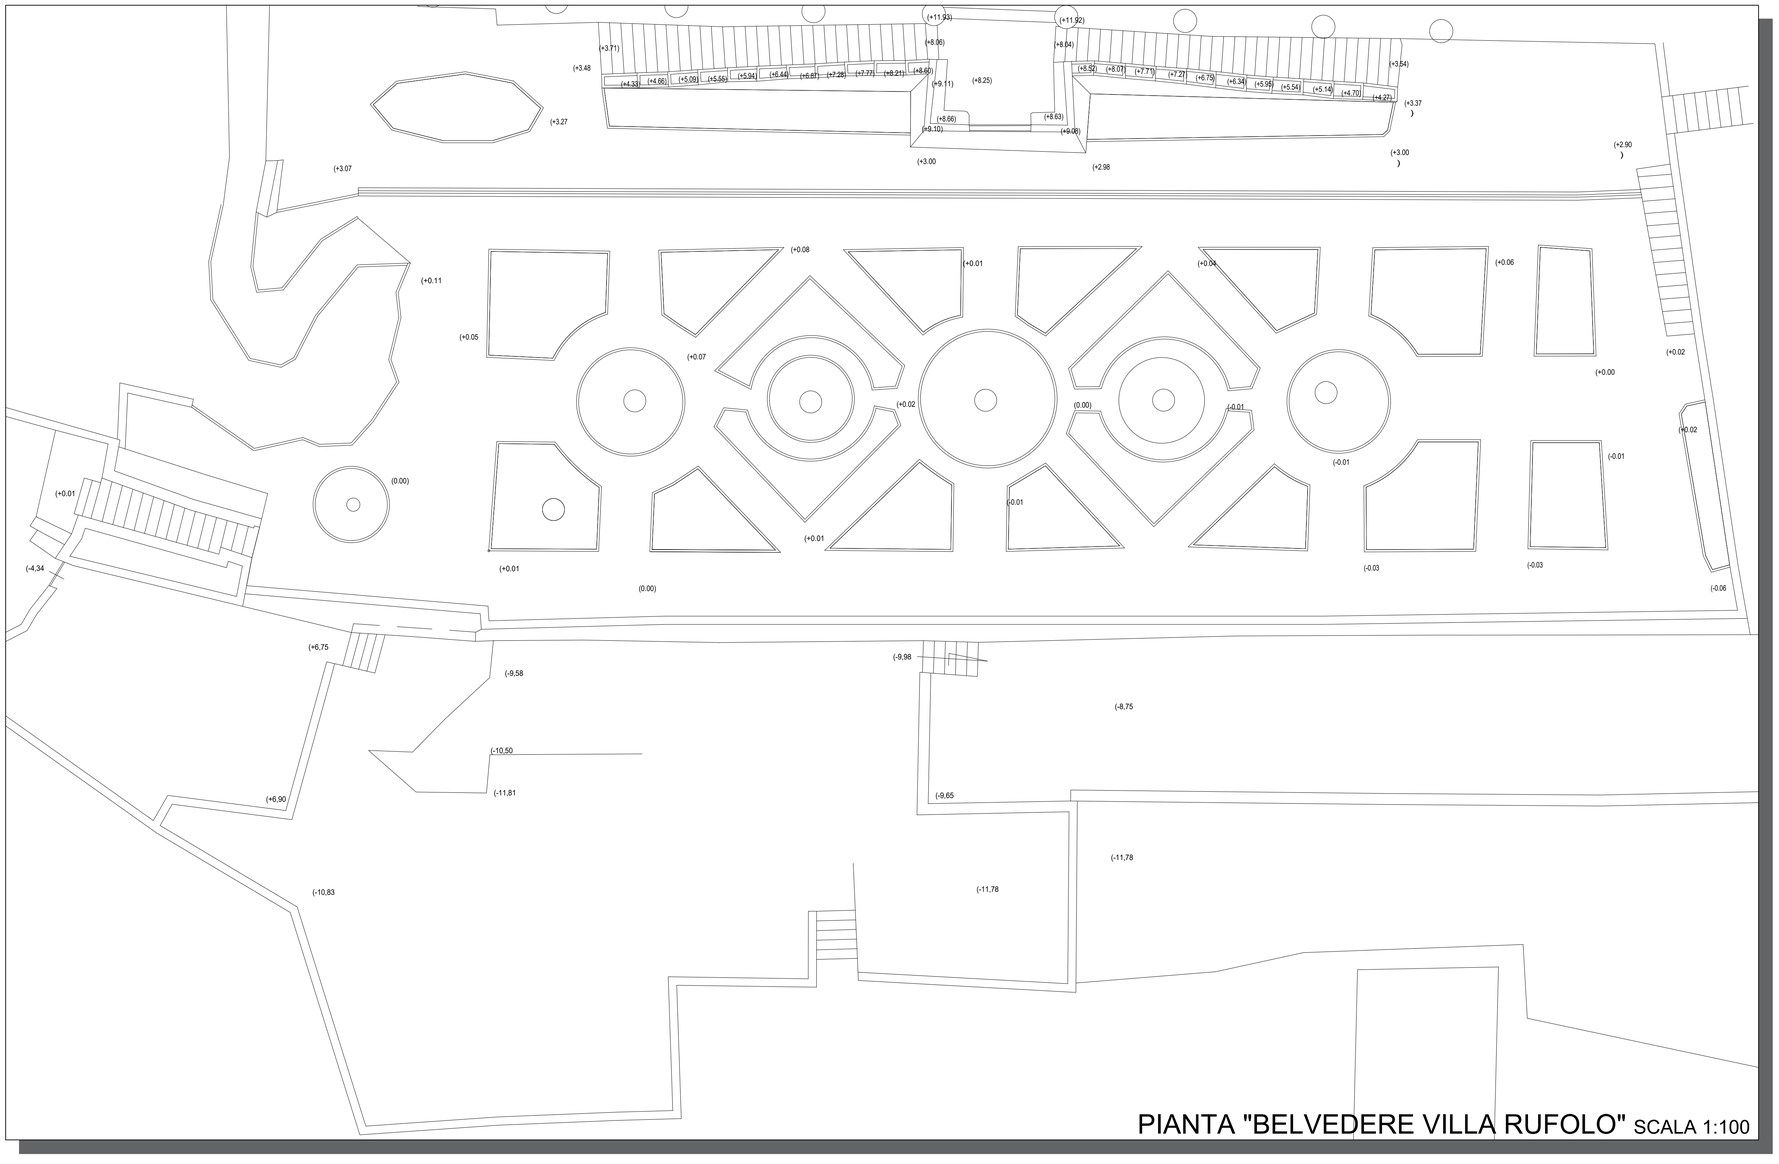

PIANTA "BELVEDERE VILLA RUFOLO" SCALA 1:100

RAVELLO FESTIVAL 2024
SALERNO

Progettazione Definitiva

Palco per gli artisti e tribuna di accoglienza del pubblico in occasione per la manifestazione Ravello Festival 2024
Presso il "Belvedere di Villa Rufolo"

Committente:
Fondazione Ravello
Villa Rufolo | Festival
Villa Rufolo, Piazza Duomo
84010 Ravello SA

Location
VILLA RUFOLO

Tavola
1

ELABORATO:
GRAFICO STATO DEI LUOGHI

IL PROGETTISTA:
Ing. Fabio IASEVOLI

DATA : 25.03.2024

E' vietata la riproduzione, anche parziale, di immagini, testi o contenuti senza autorizzazione (vedi normativa vigente)