



RAVELLO FESTIVAL 2026
SALERNO



Progettazione Definitiva

Palco per gli artisti e tribuna di accoglienza del pubblico in occasione per la manifestazione Ravello Festival 2026 Presso il "Belvedere di Villa Rufolo"

Committente:



Villa Rufolo | Festival
Villa Rufolo, Piazza Duomo
84010 Ravello SA

Location

VILLA RUFOLO

Tavola

3

ELABORATO:


SCHEMA DI PROGETTO STRUTTURALE

IL PROGETTISTA:


Ing. Fabio IASEVOLI

DATA : 30.03.2026


E' vietata la riproduzione, anche parziale, di immagini, testi o contenuti senza autorizzazione (vedi normativa vigente)

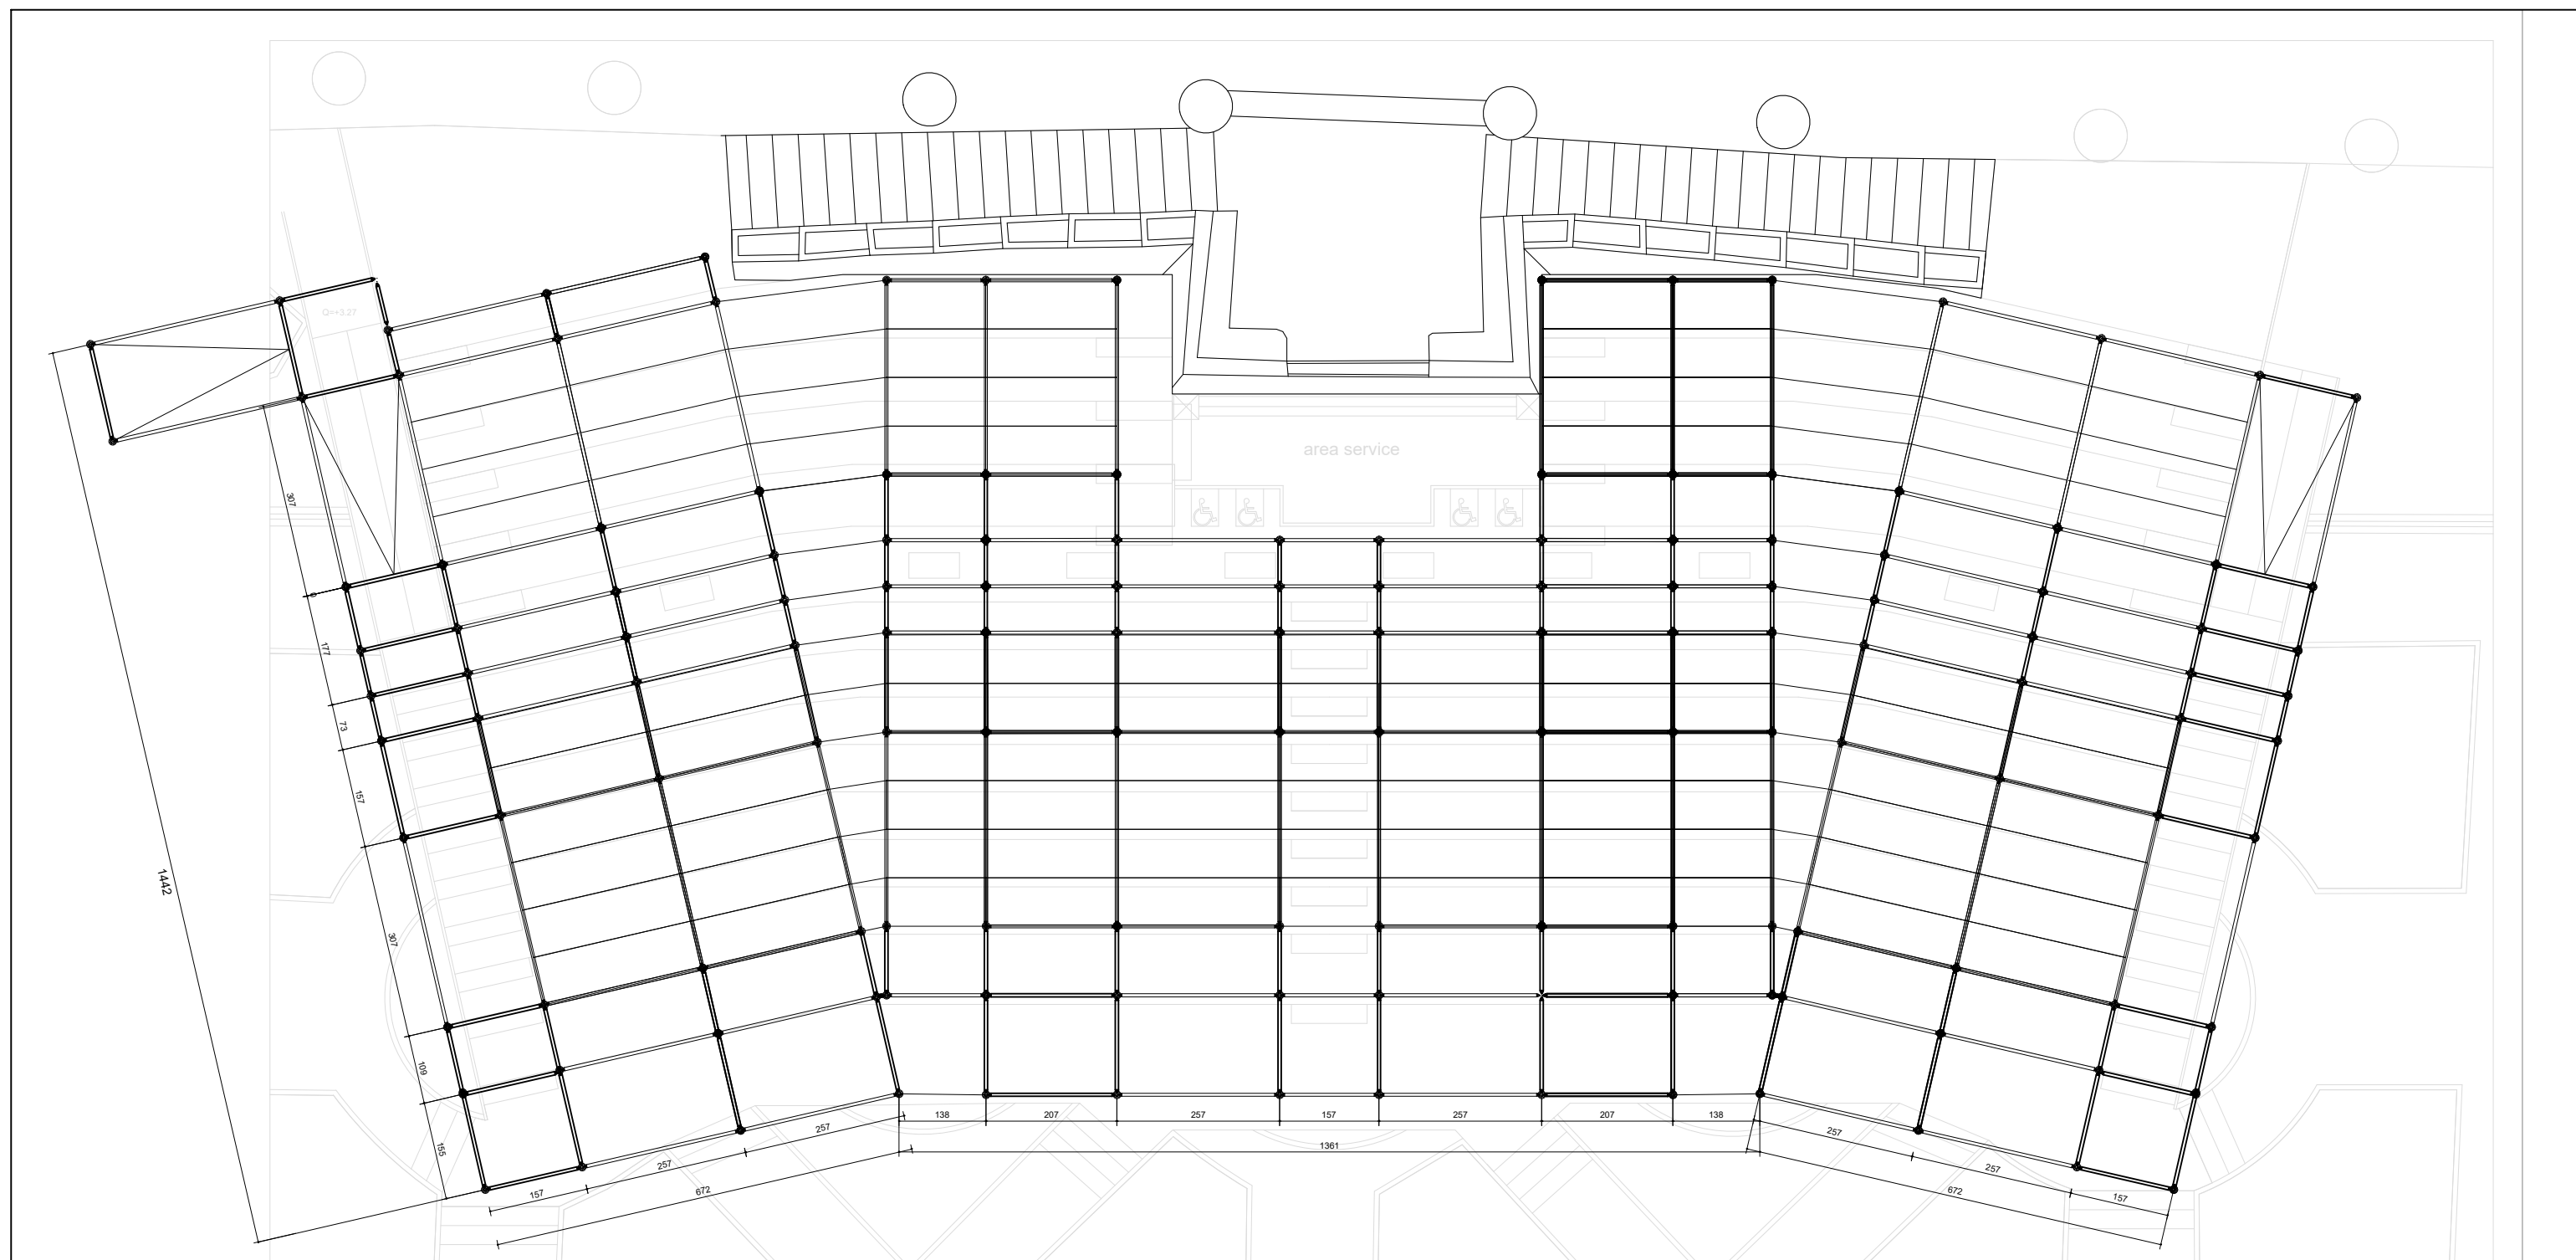

SCHEMA STRUTTURALE TRIBUNA SCALA 1:100

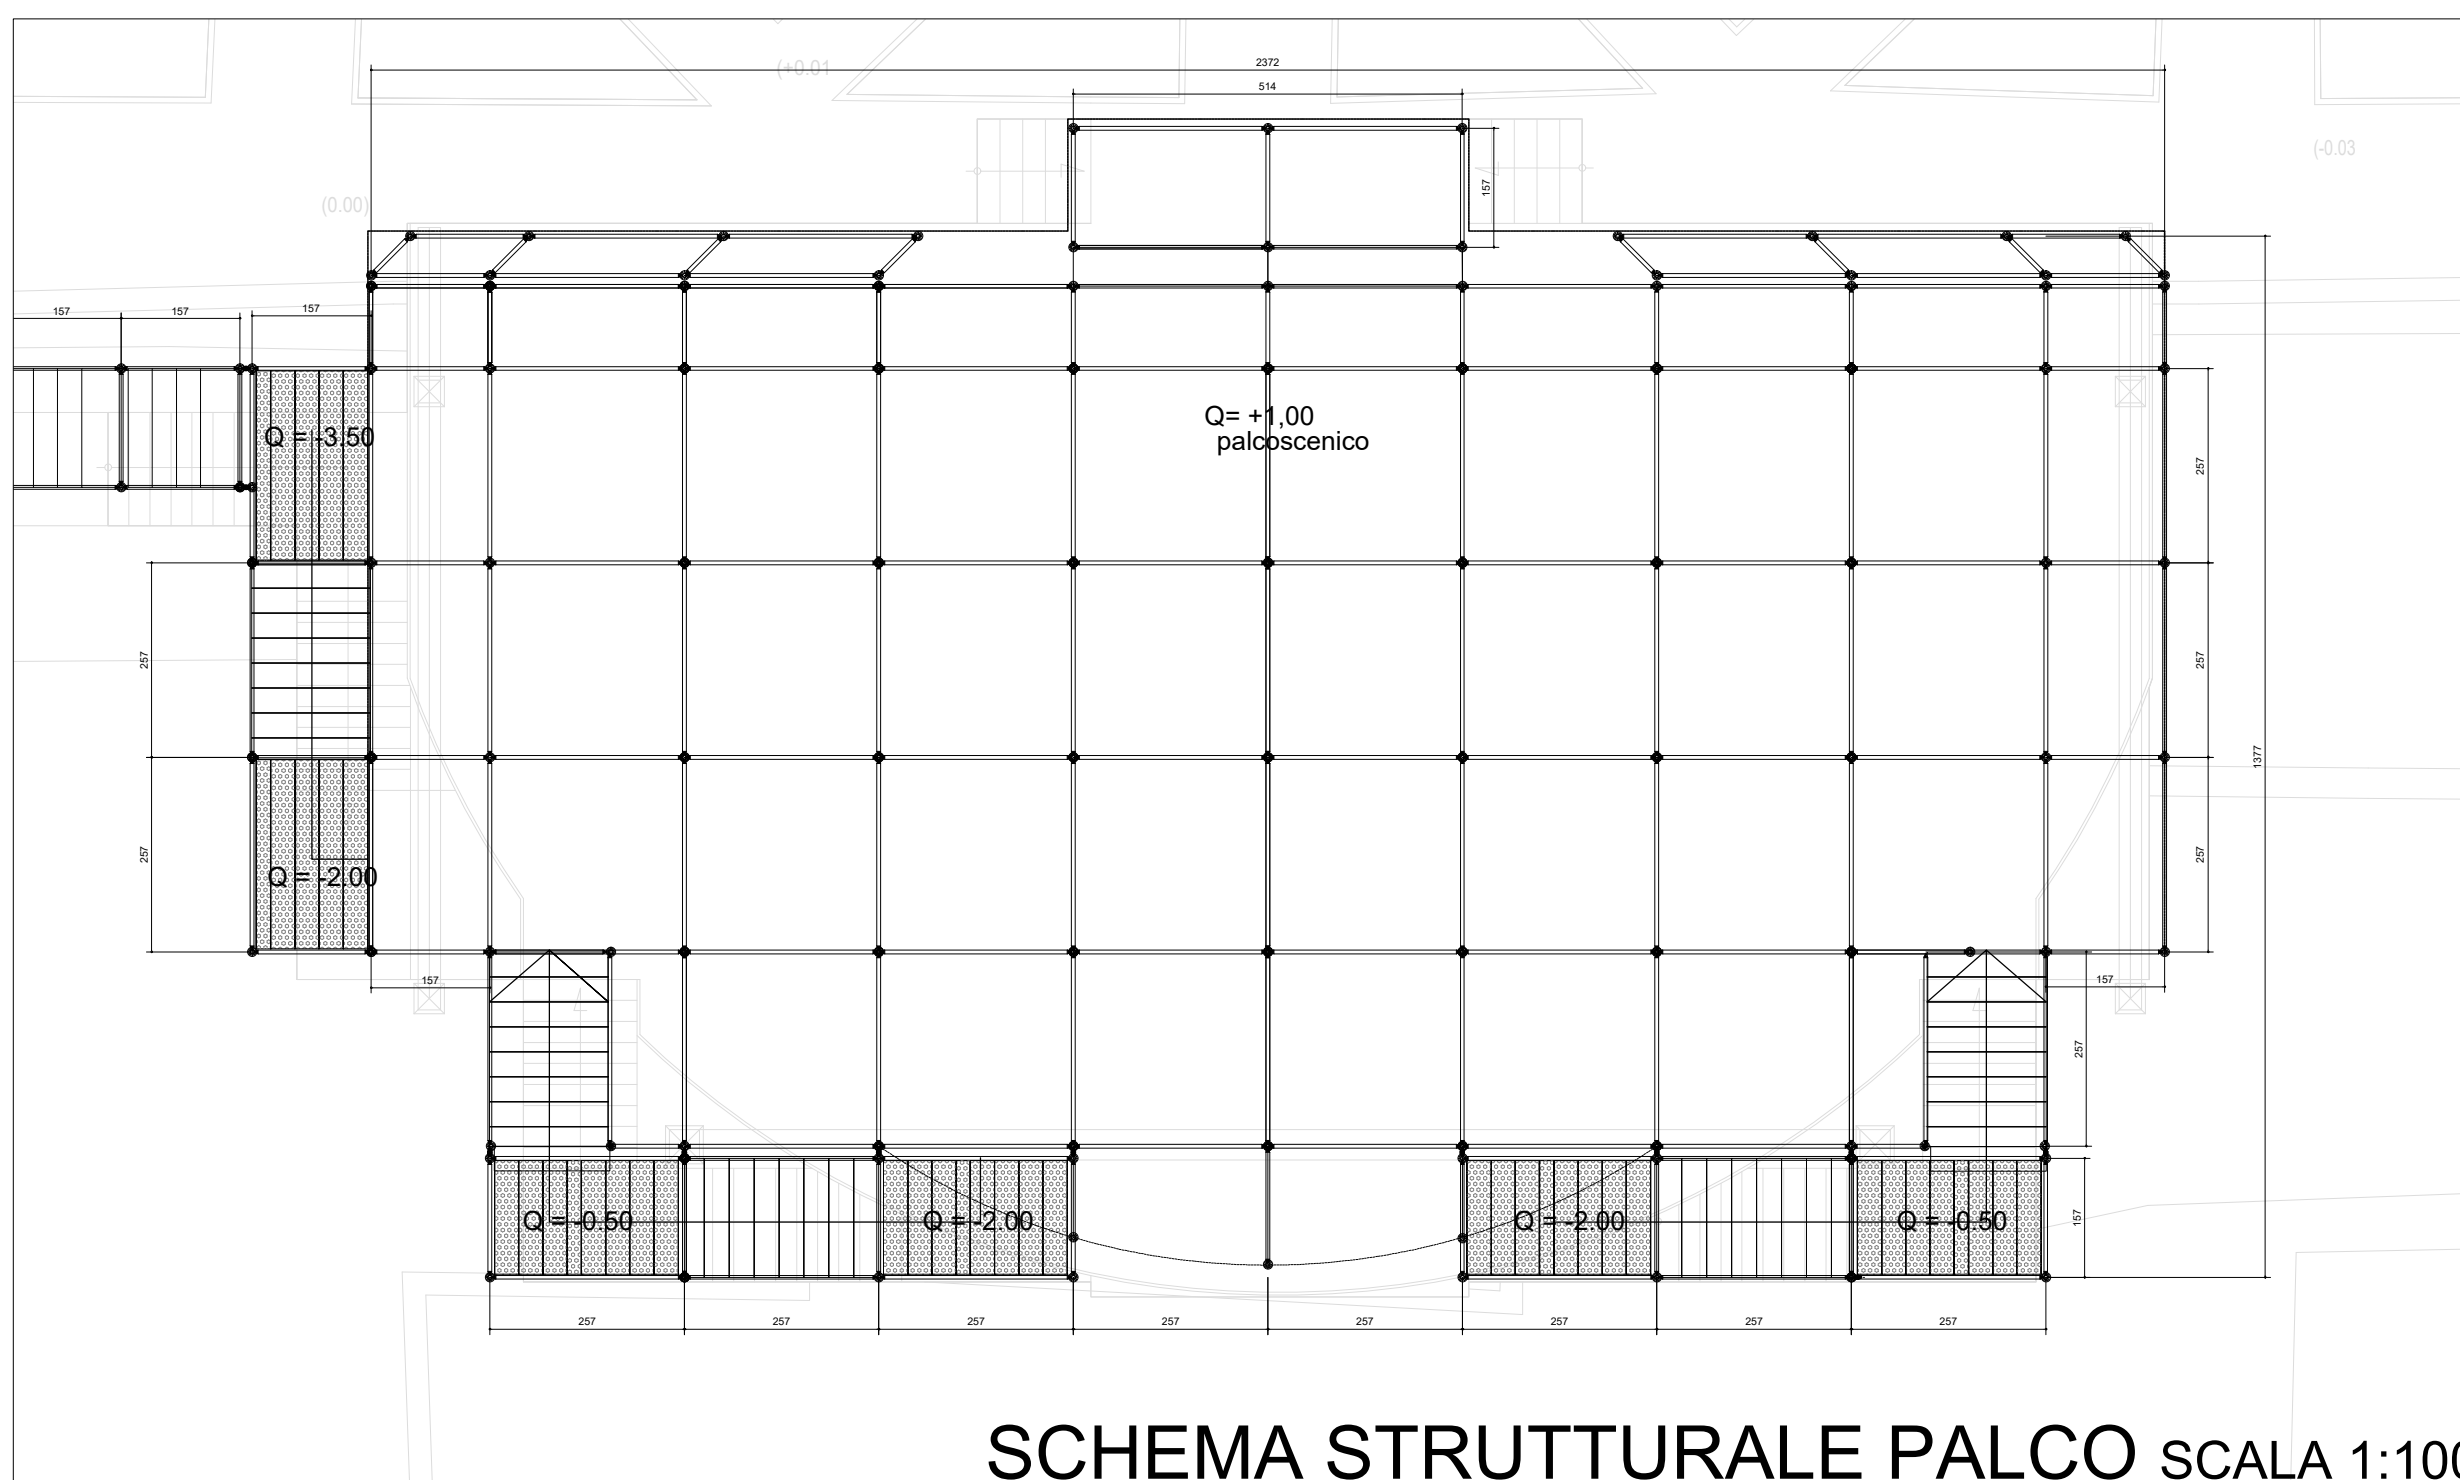

SCHEMA STRUTTURALE PALCO SCALA 1:100

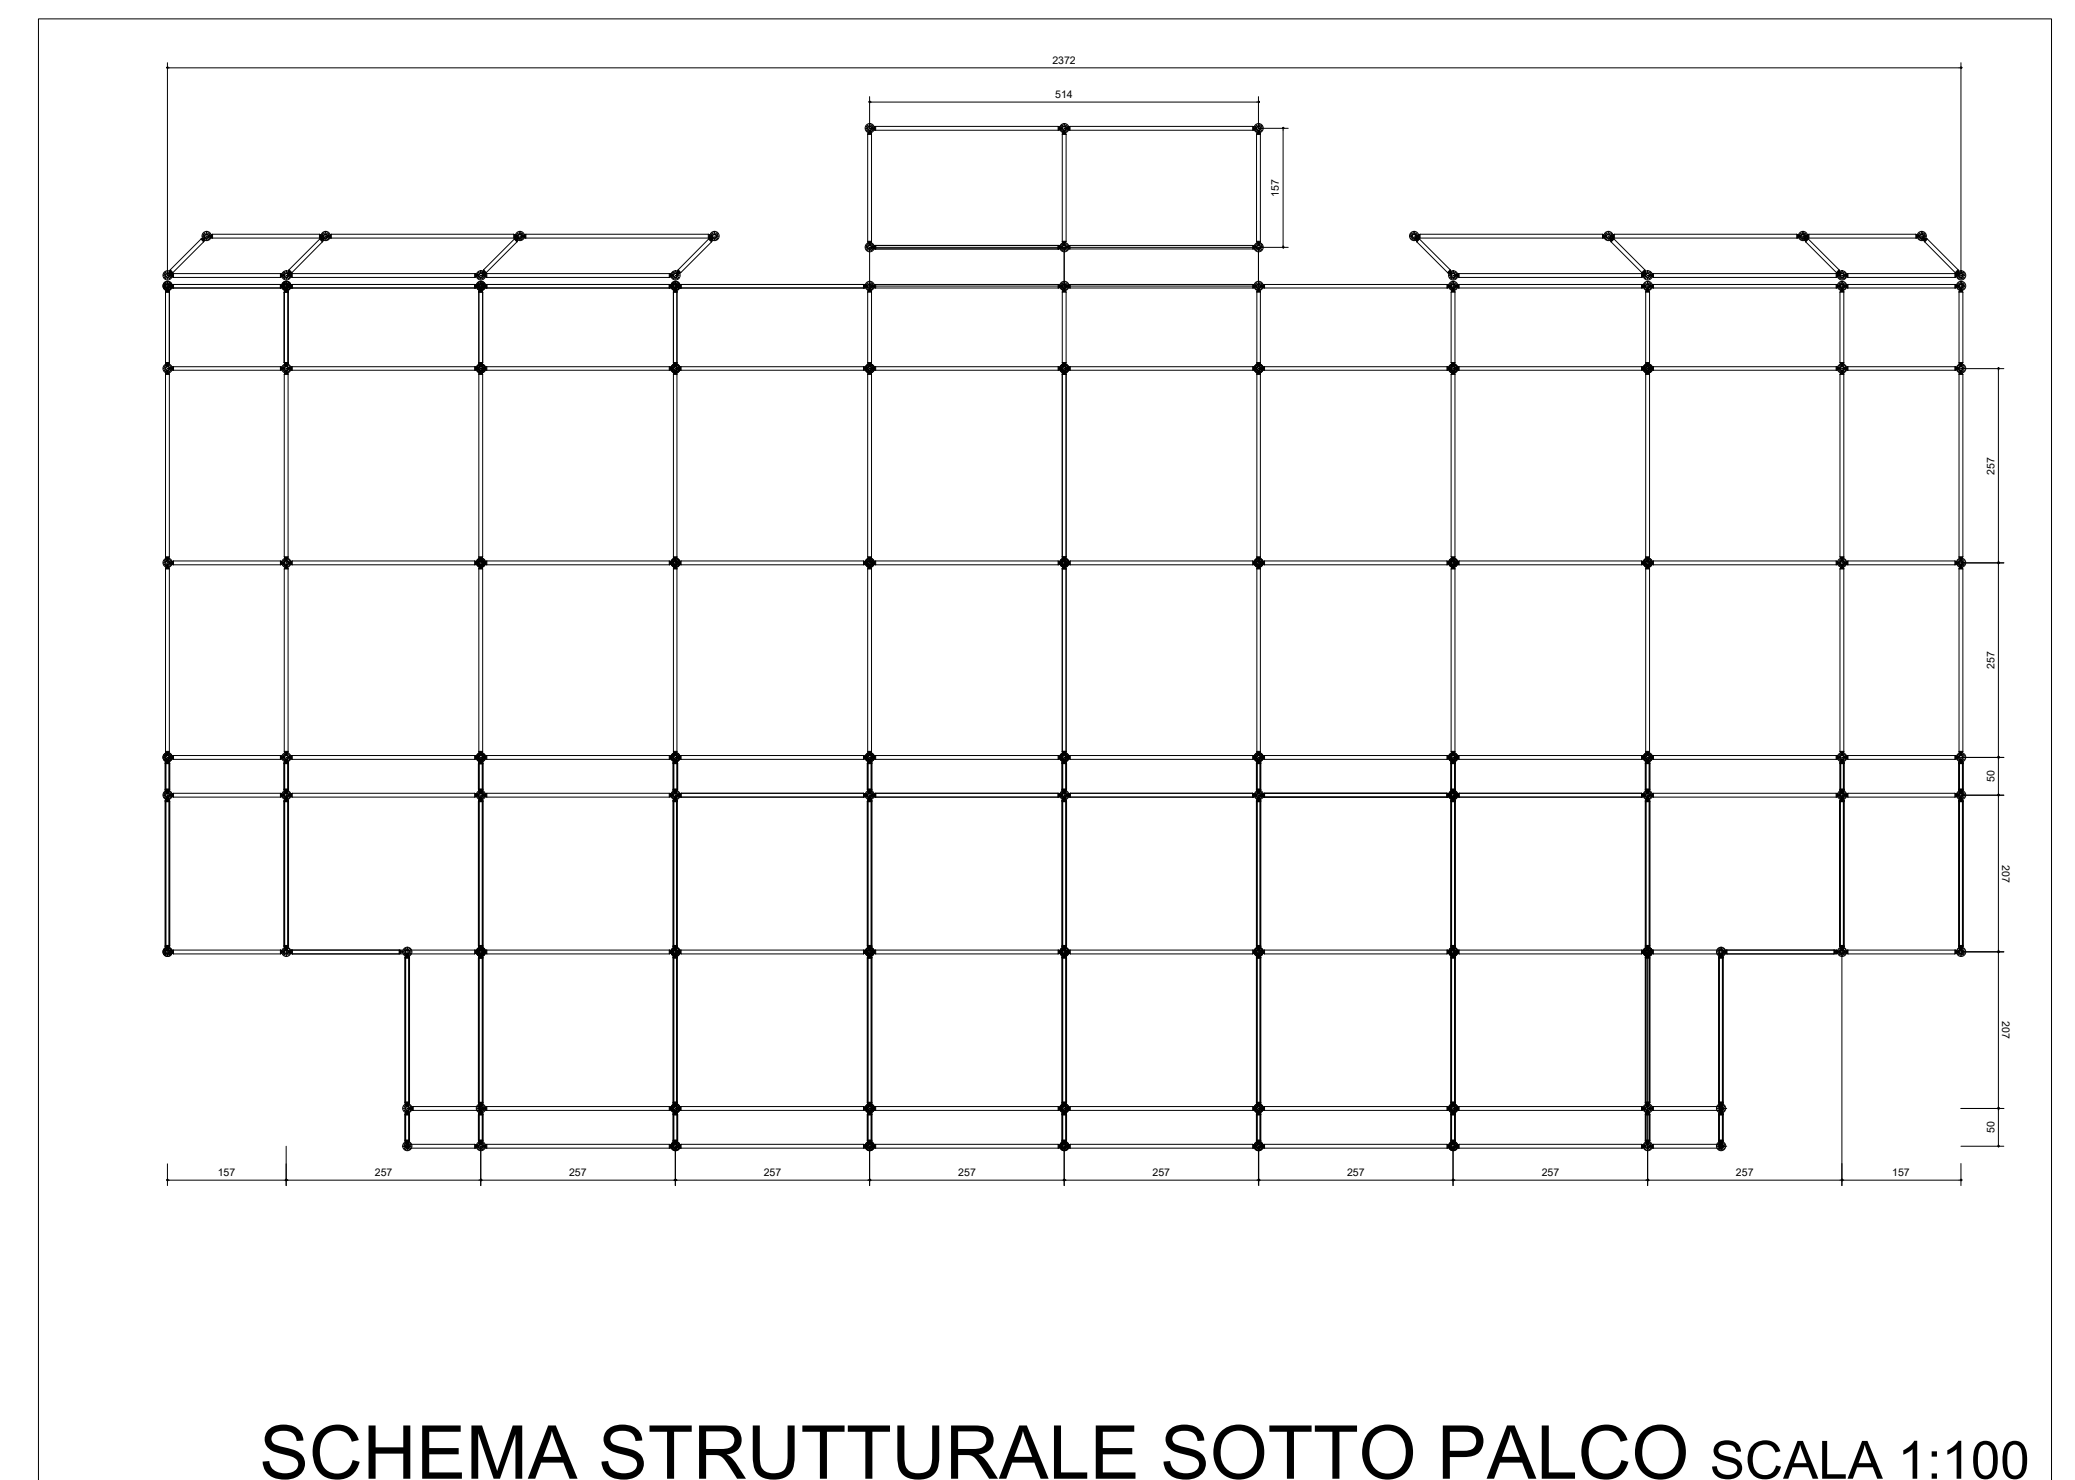

SCHEMA STRUTTURALE SOTTO PALCO SCALA 1:100

CARATTERISTICHE DEI MATERIALI

Elementi prefabbricati metallici zincati, e dotati di calcolo all'origine e di manuale di corretto montaggio con omologazione Ministeriale.

Le strutture sono realizzate con elementi del sistema modulare costituito da elementi in acciaio: montanti, correnti, correnti rinforzati, elementi reticolari, diagonali, piedini regolabili in altezza.