



SCHEMA STRUTTURALE TRIBUNA SCALA 1:100

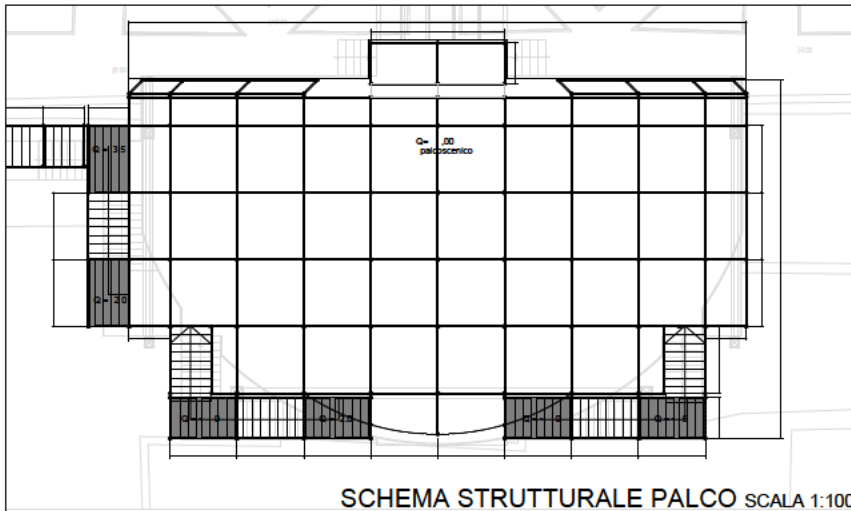

SCHEMA STRUTTURALE PALCO SCALA 1:100

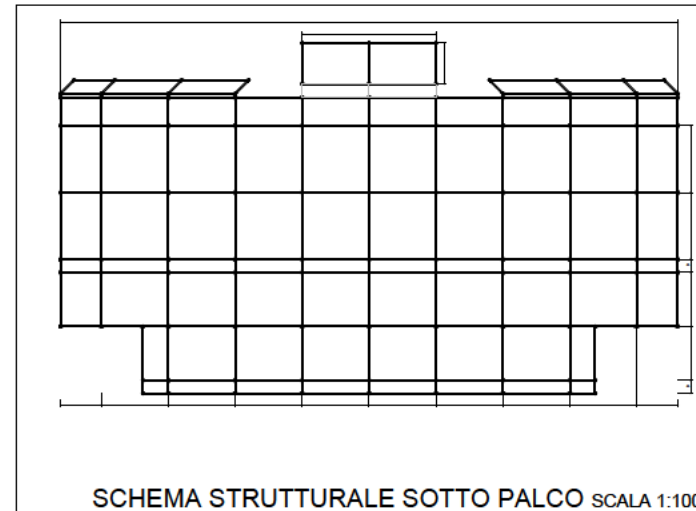

SCHEMA STRUTTURALE SOTTO PALCO SCALA 1:100



**RAVELLO FESTIVAL 2019**  
SALERNO



**Progetto Definitivo**

Palco per gli artisti e tribuna di accoglienza del pubblico in occasione per la manifestazione Ravello Festival 2019  
Presso il "Belvedere di Villa Rufolo"

**Committente:**

**FONDAZIONE RAVELLO**  
Viale Richard Wagner, n. 5  
84010 Ravello (Sa) - Italia

**Location**

VILLA RUFOLO

**Tavola**

3

**ELABORATO:**

SCHEMA DI PROGETTO STRUTTURALE

**IL PROGETTISTA:**

Ing. Fabio IASEVOLI

DATA 02.04.2019

E' vietata la riproduzione, anche parziale, di immagini, testi o contenuti senza autorizzazione (vedi normativa vigente)

CARATTERISTICHE DEI MATERIALI

Elementi prefabbricati metallici zincati, e dotati di calcolo all'origine e di manuale di corretto montaggio con omologazione Ministeriale.

Le strutture sono realizzate con elementi del sistema modulare costituito da elementi in acciaio: montanti, correnti, correnti rinforzati, elementi reticolari, diagonali, piedini regolabili in altezza.