



**RAVELLO FESTIVAL 2024**  
SALERNO



**Progettazione Definitiva**  
Palco per gli artisti e tribuna di accoglienza del pubblico in occasione per la manifestazione Ravello Festival 2024 Presso il "Belvedere di Villa Rufolo"


**Committente:**  
Fondazione Ravello  
Villa Rufolo Festival  
Villa Rufolo, Piazza Duomo  
84010 Ravello SA

**Location** VILLA RUFOLO **Tavola** 3


**ELABORATO:** SCHEMA DI PROGETTO STRUTTURALE **IL PROGETTISTA:** Ing. Fabio IASEVOLI

DATA : 25.03.2024


E' vietata la riproduzione, anche parziale, di immagini, testi o contenuti senza autorizzazione (vedi normativa vigente)

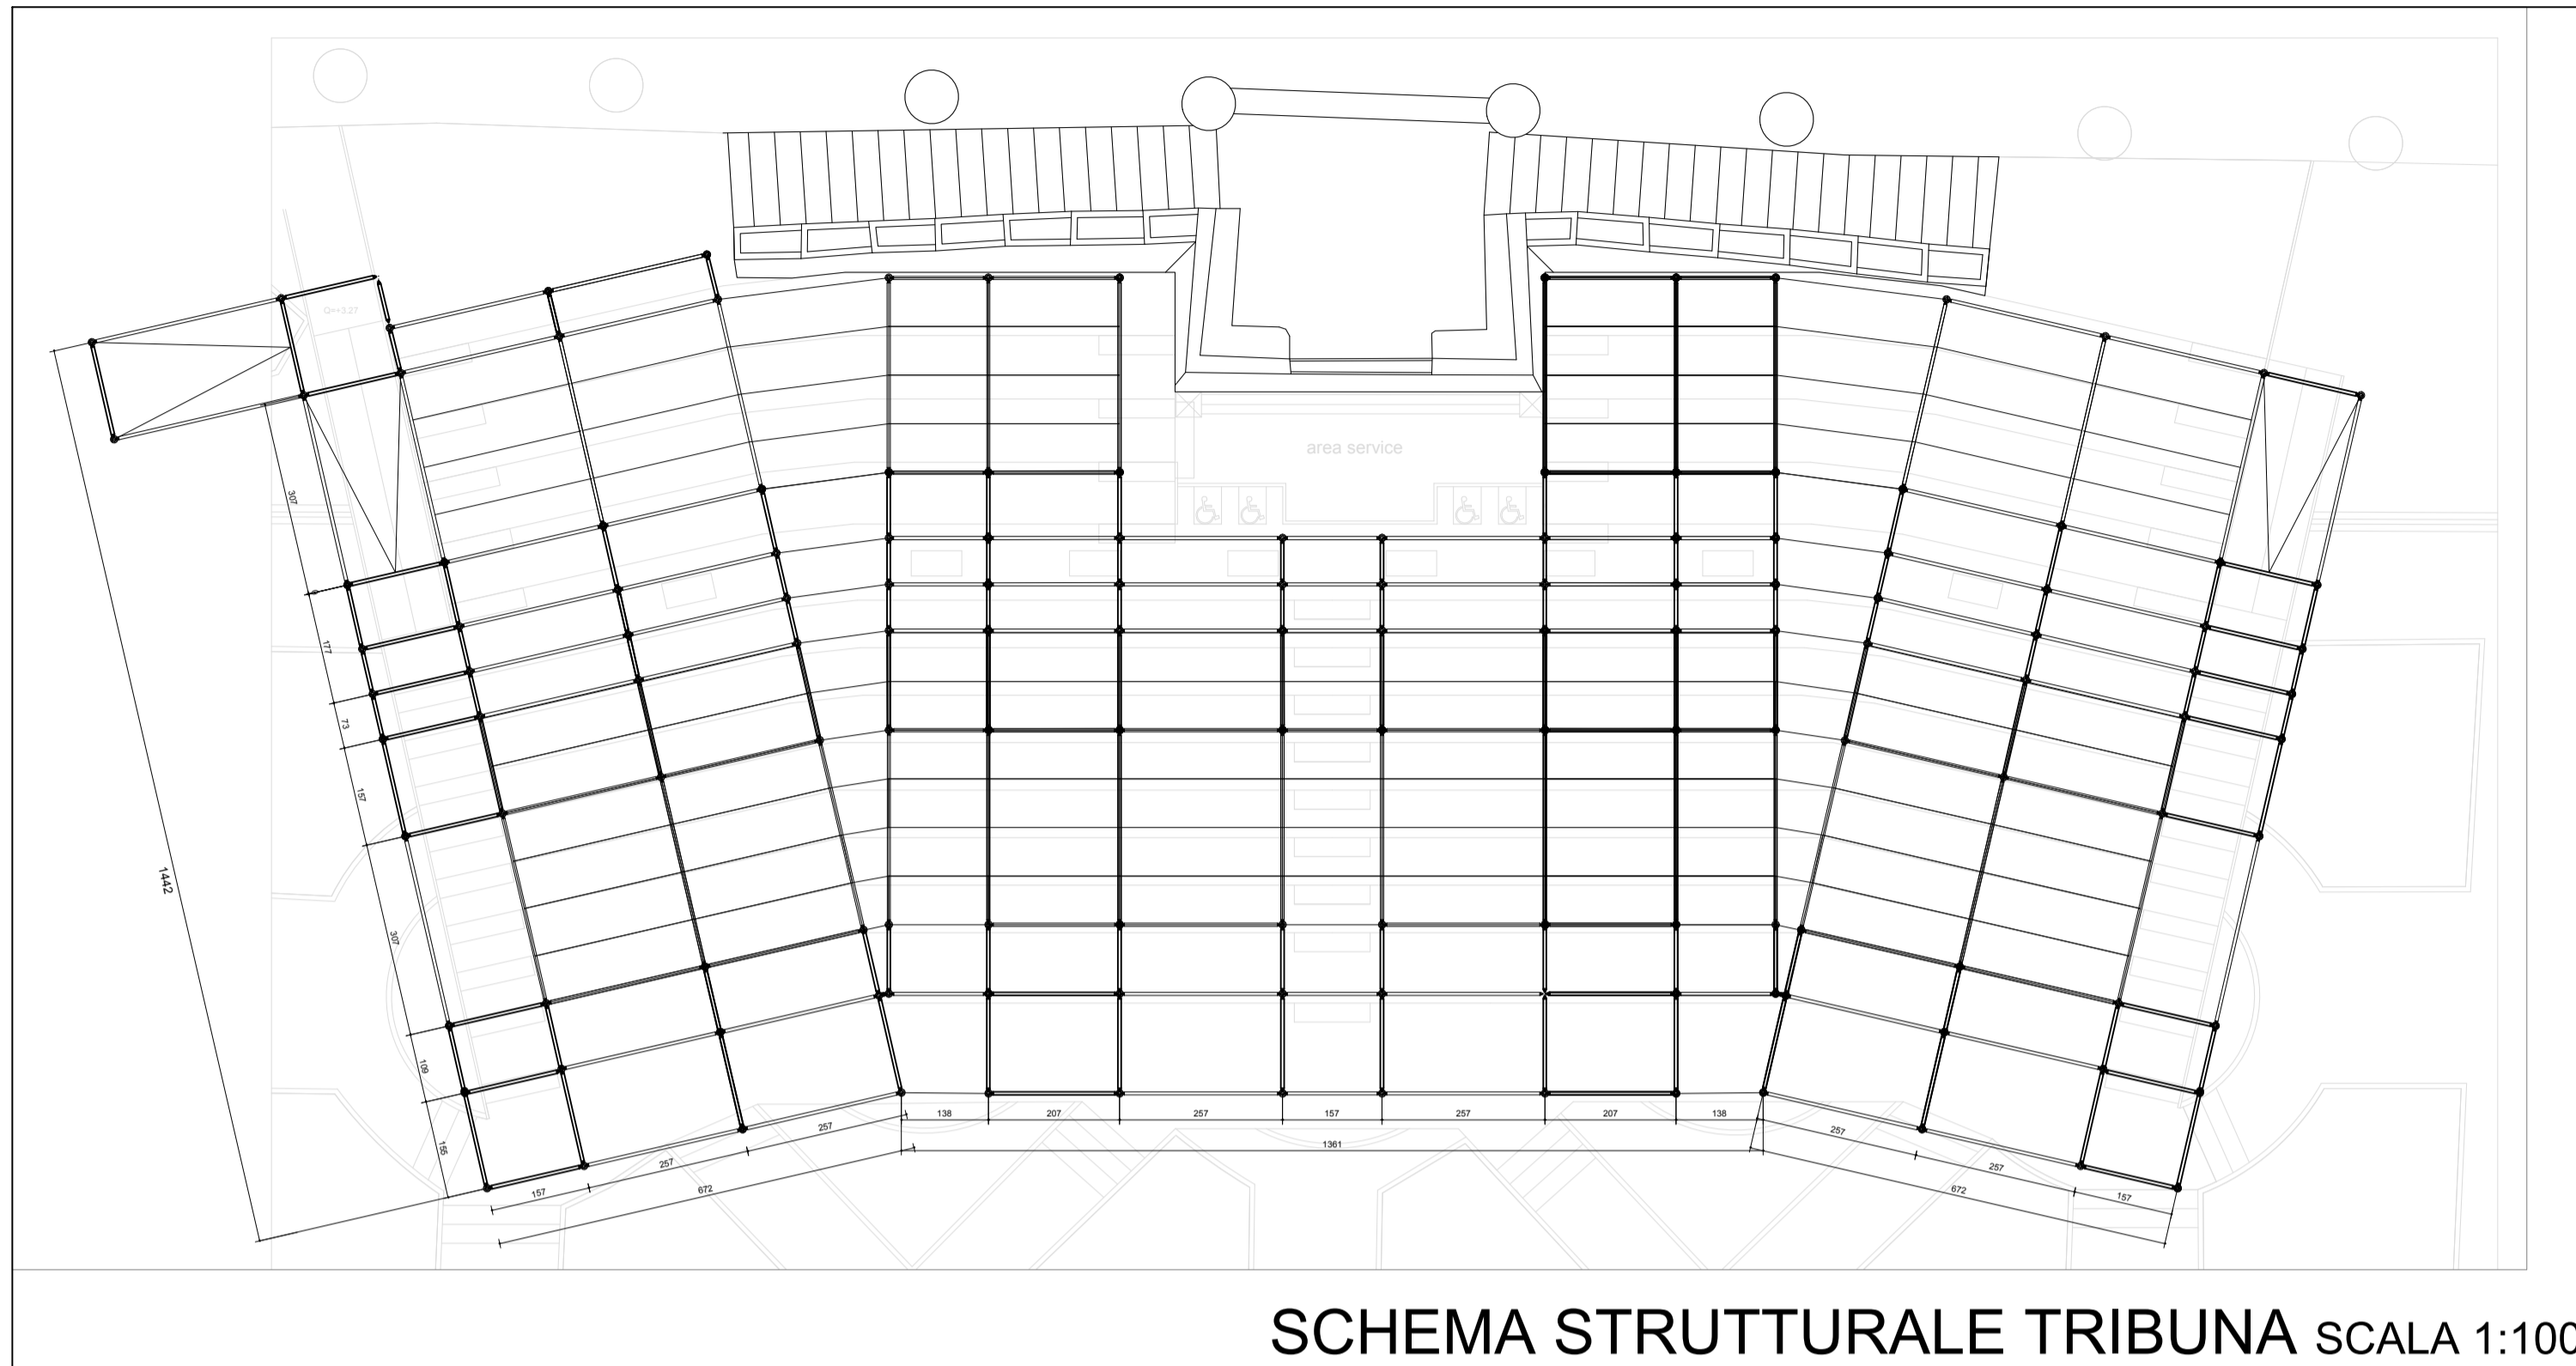

**SCHEMA STRUTTURALE TRIBUNA** SCALA 1:100

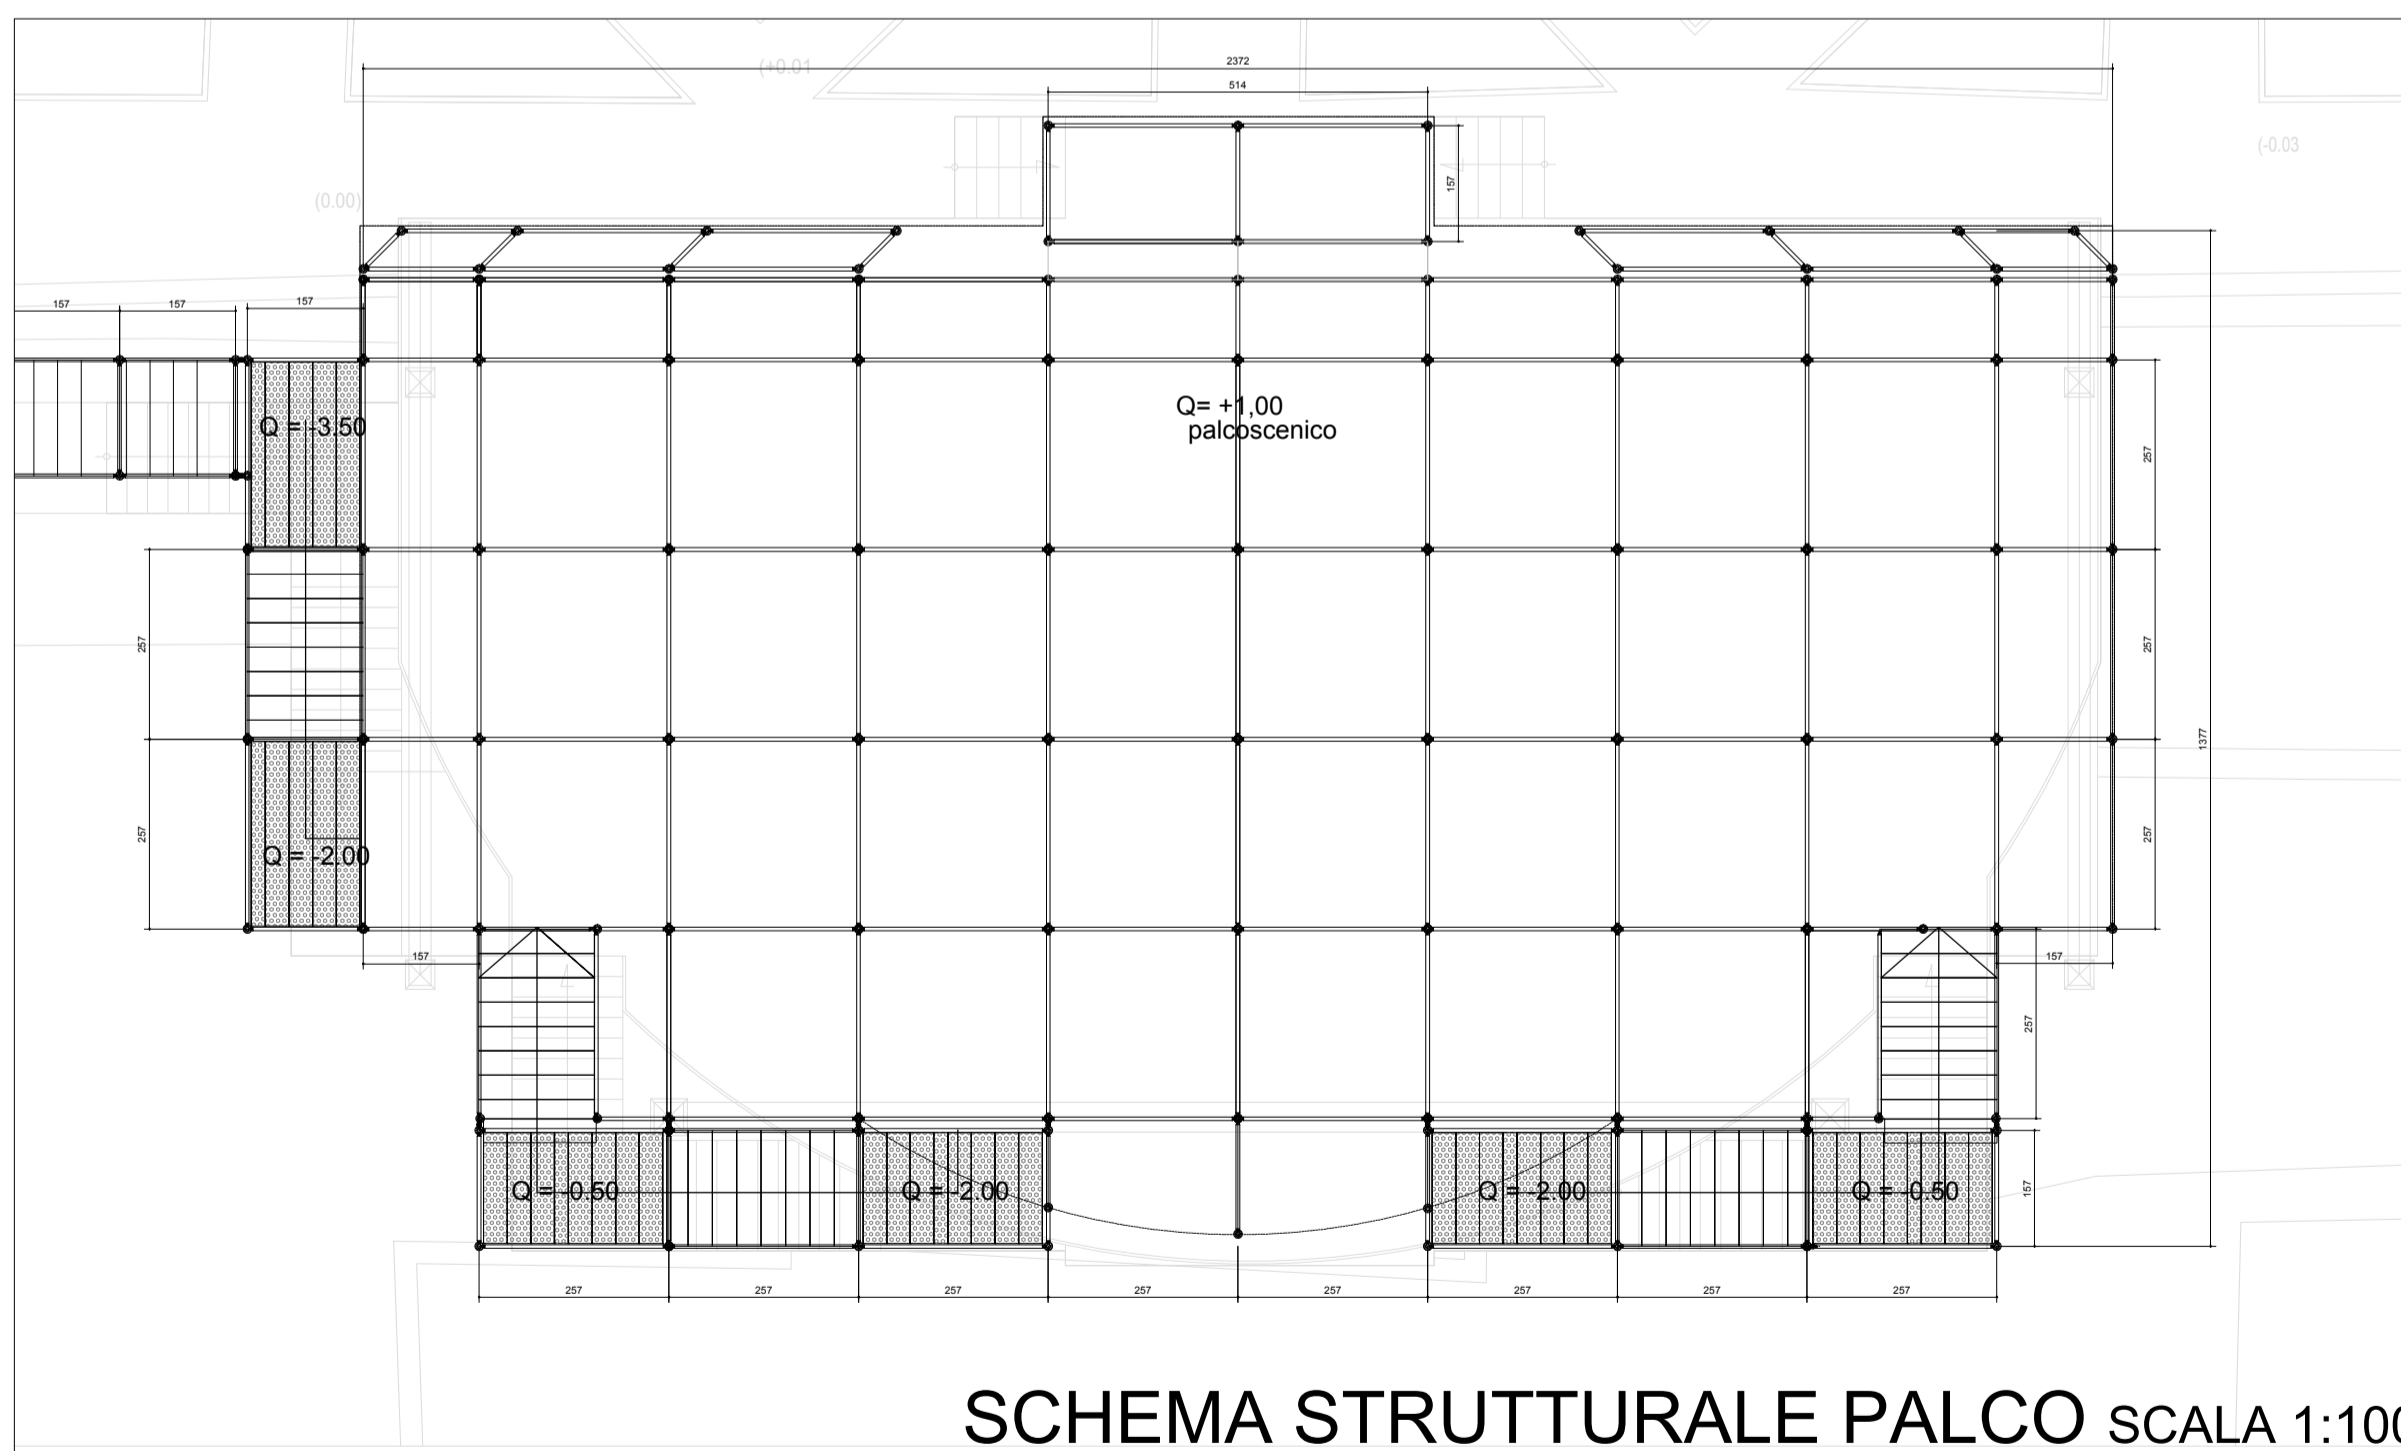

**SCHEMA STRUTTURALE PALCO** SCALA 1:100

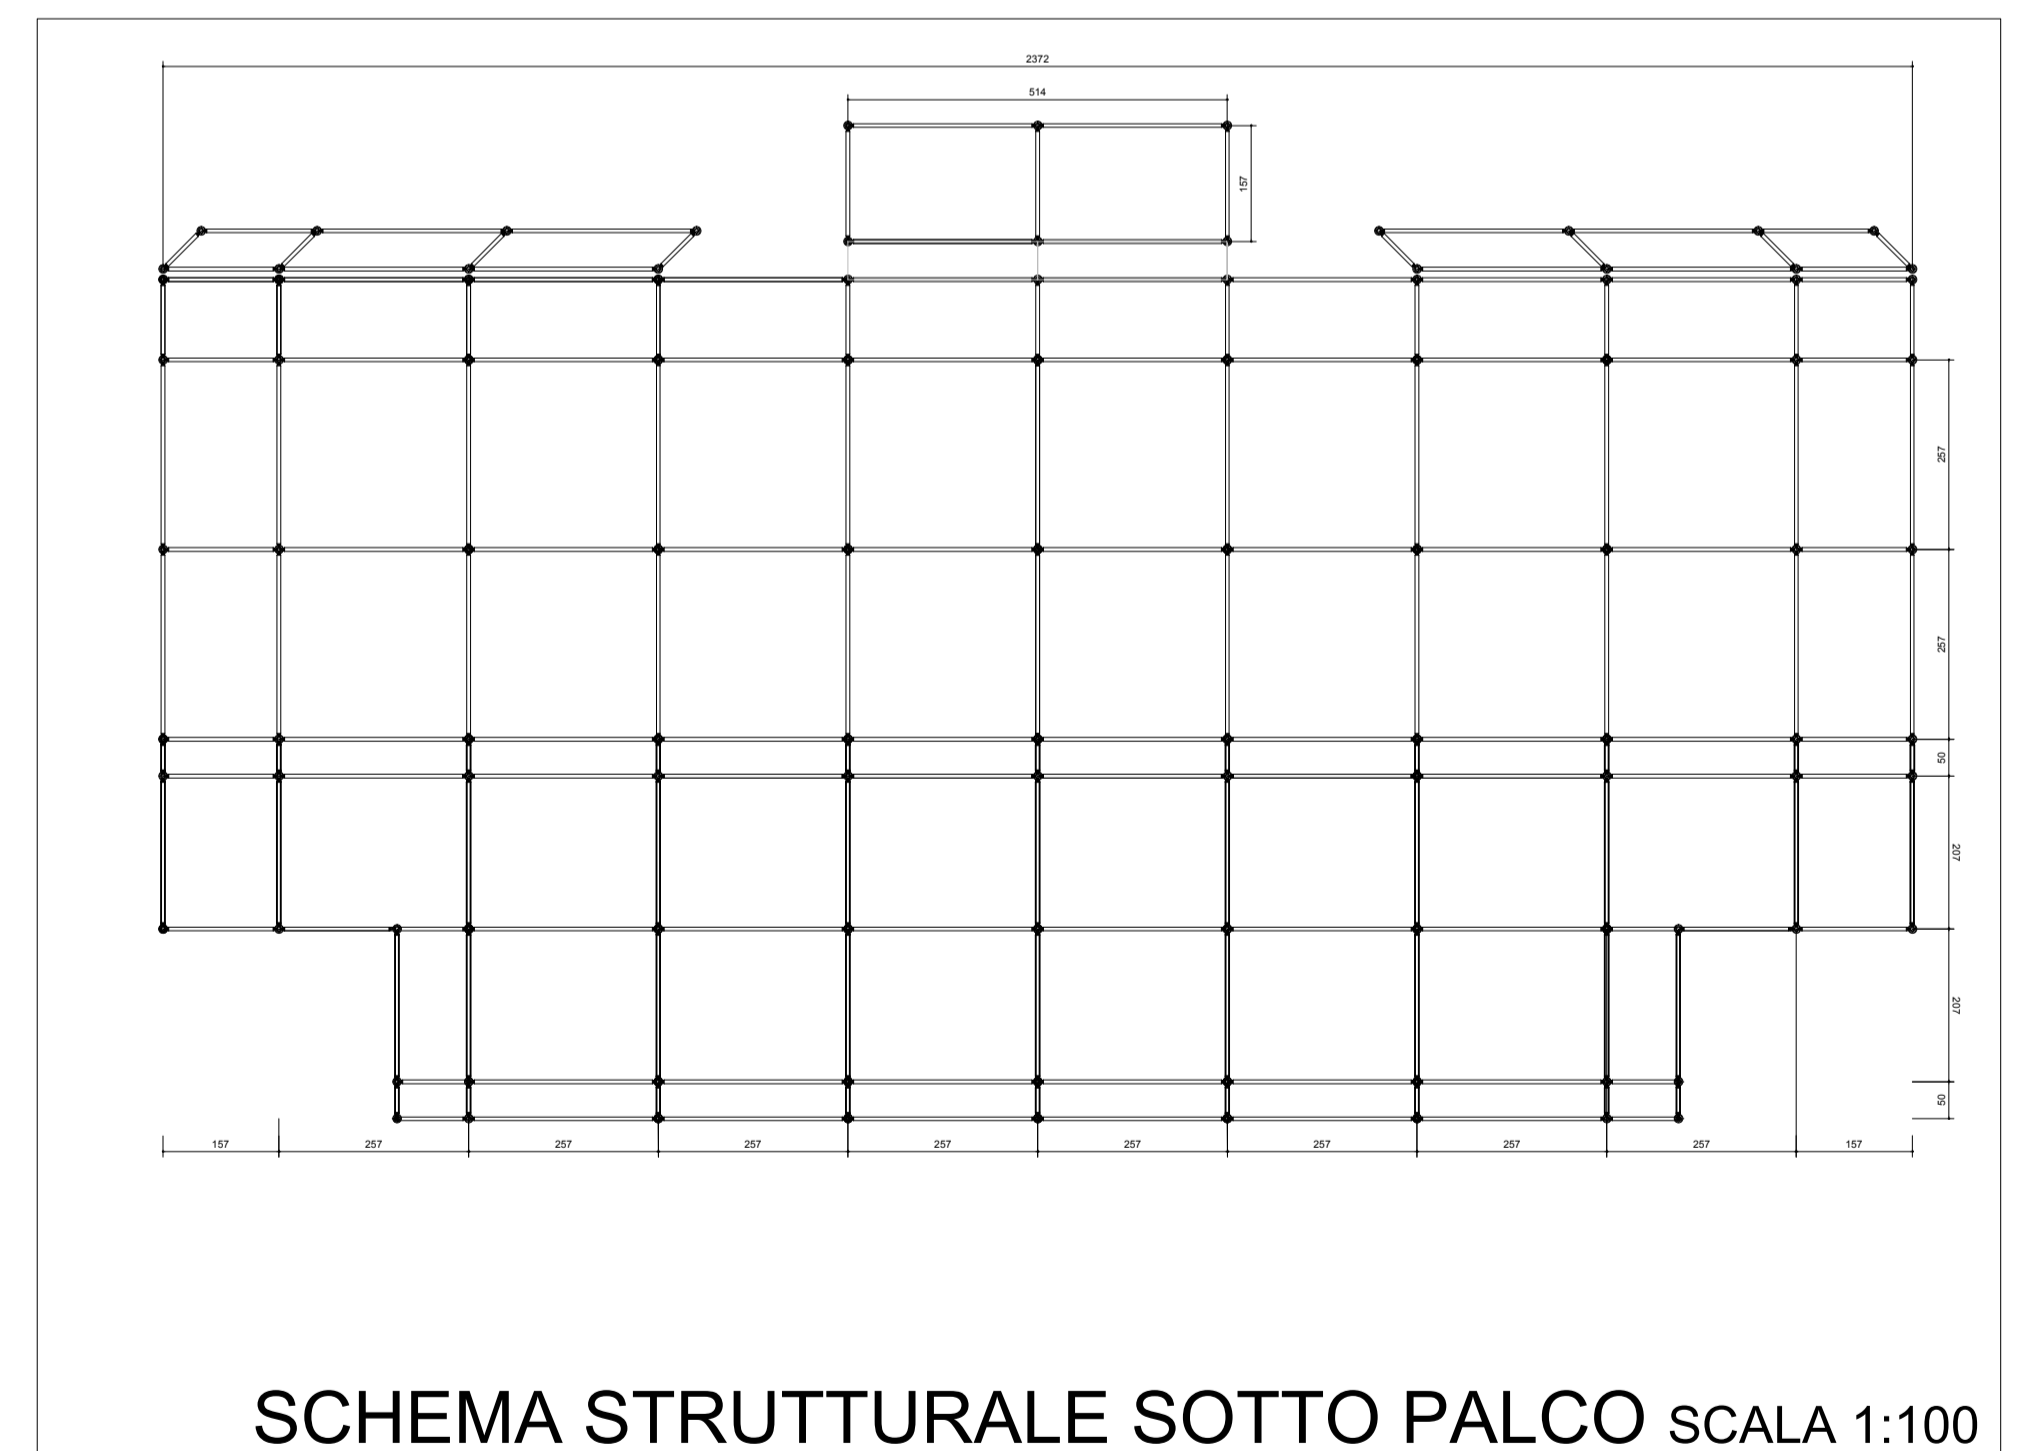

**SCHEMA STRUTTURALE SOTTO PALCO** SCALA 1:100

CARATTERISTICHE DEI MATERIALI

Elementi prefabbricati metallici zincati, e dotati di calcolo all'origine e di manuale di corretto montaggio con omologazione Ministeriale.

Le strutture sono realizzate con elementi del sistema modulare costituito da elementi in acciaio: montanti, correnti, correnti rinforzati, elementi reticolari, diagonali, piedini regolabili in altezza.