


PIANO ORGANIZZAZIONE DEL CANTIERE	
	CARTELLI DI CANTIERE
	ARMADIETTO PRONTO SOCCORSO
	ZONA SCARICO MATERIALE
	ZONA ACCANTONAMENTO MATERIALE
	SERVIZI IGIENICI (villa com.)
	PUNTO DI RACCOLTA (in caso di emergenze)
	ZONE RECINTATE
	PERCORSI PEDONALI DEGLI ADDETTI
	USCITE DI EMERGENZA
	INGRESSI ESISTENTI DA SBARRARE DURANTE LE FASI LAVORATIVE
	SEGNALI DI PERICOLO

## Montaggio e Smontaggio Palco e Tribune

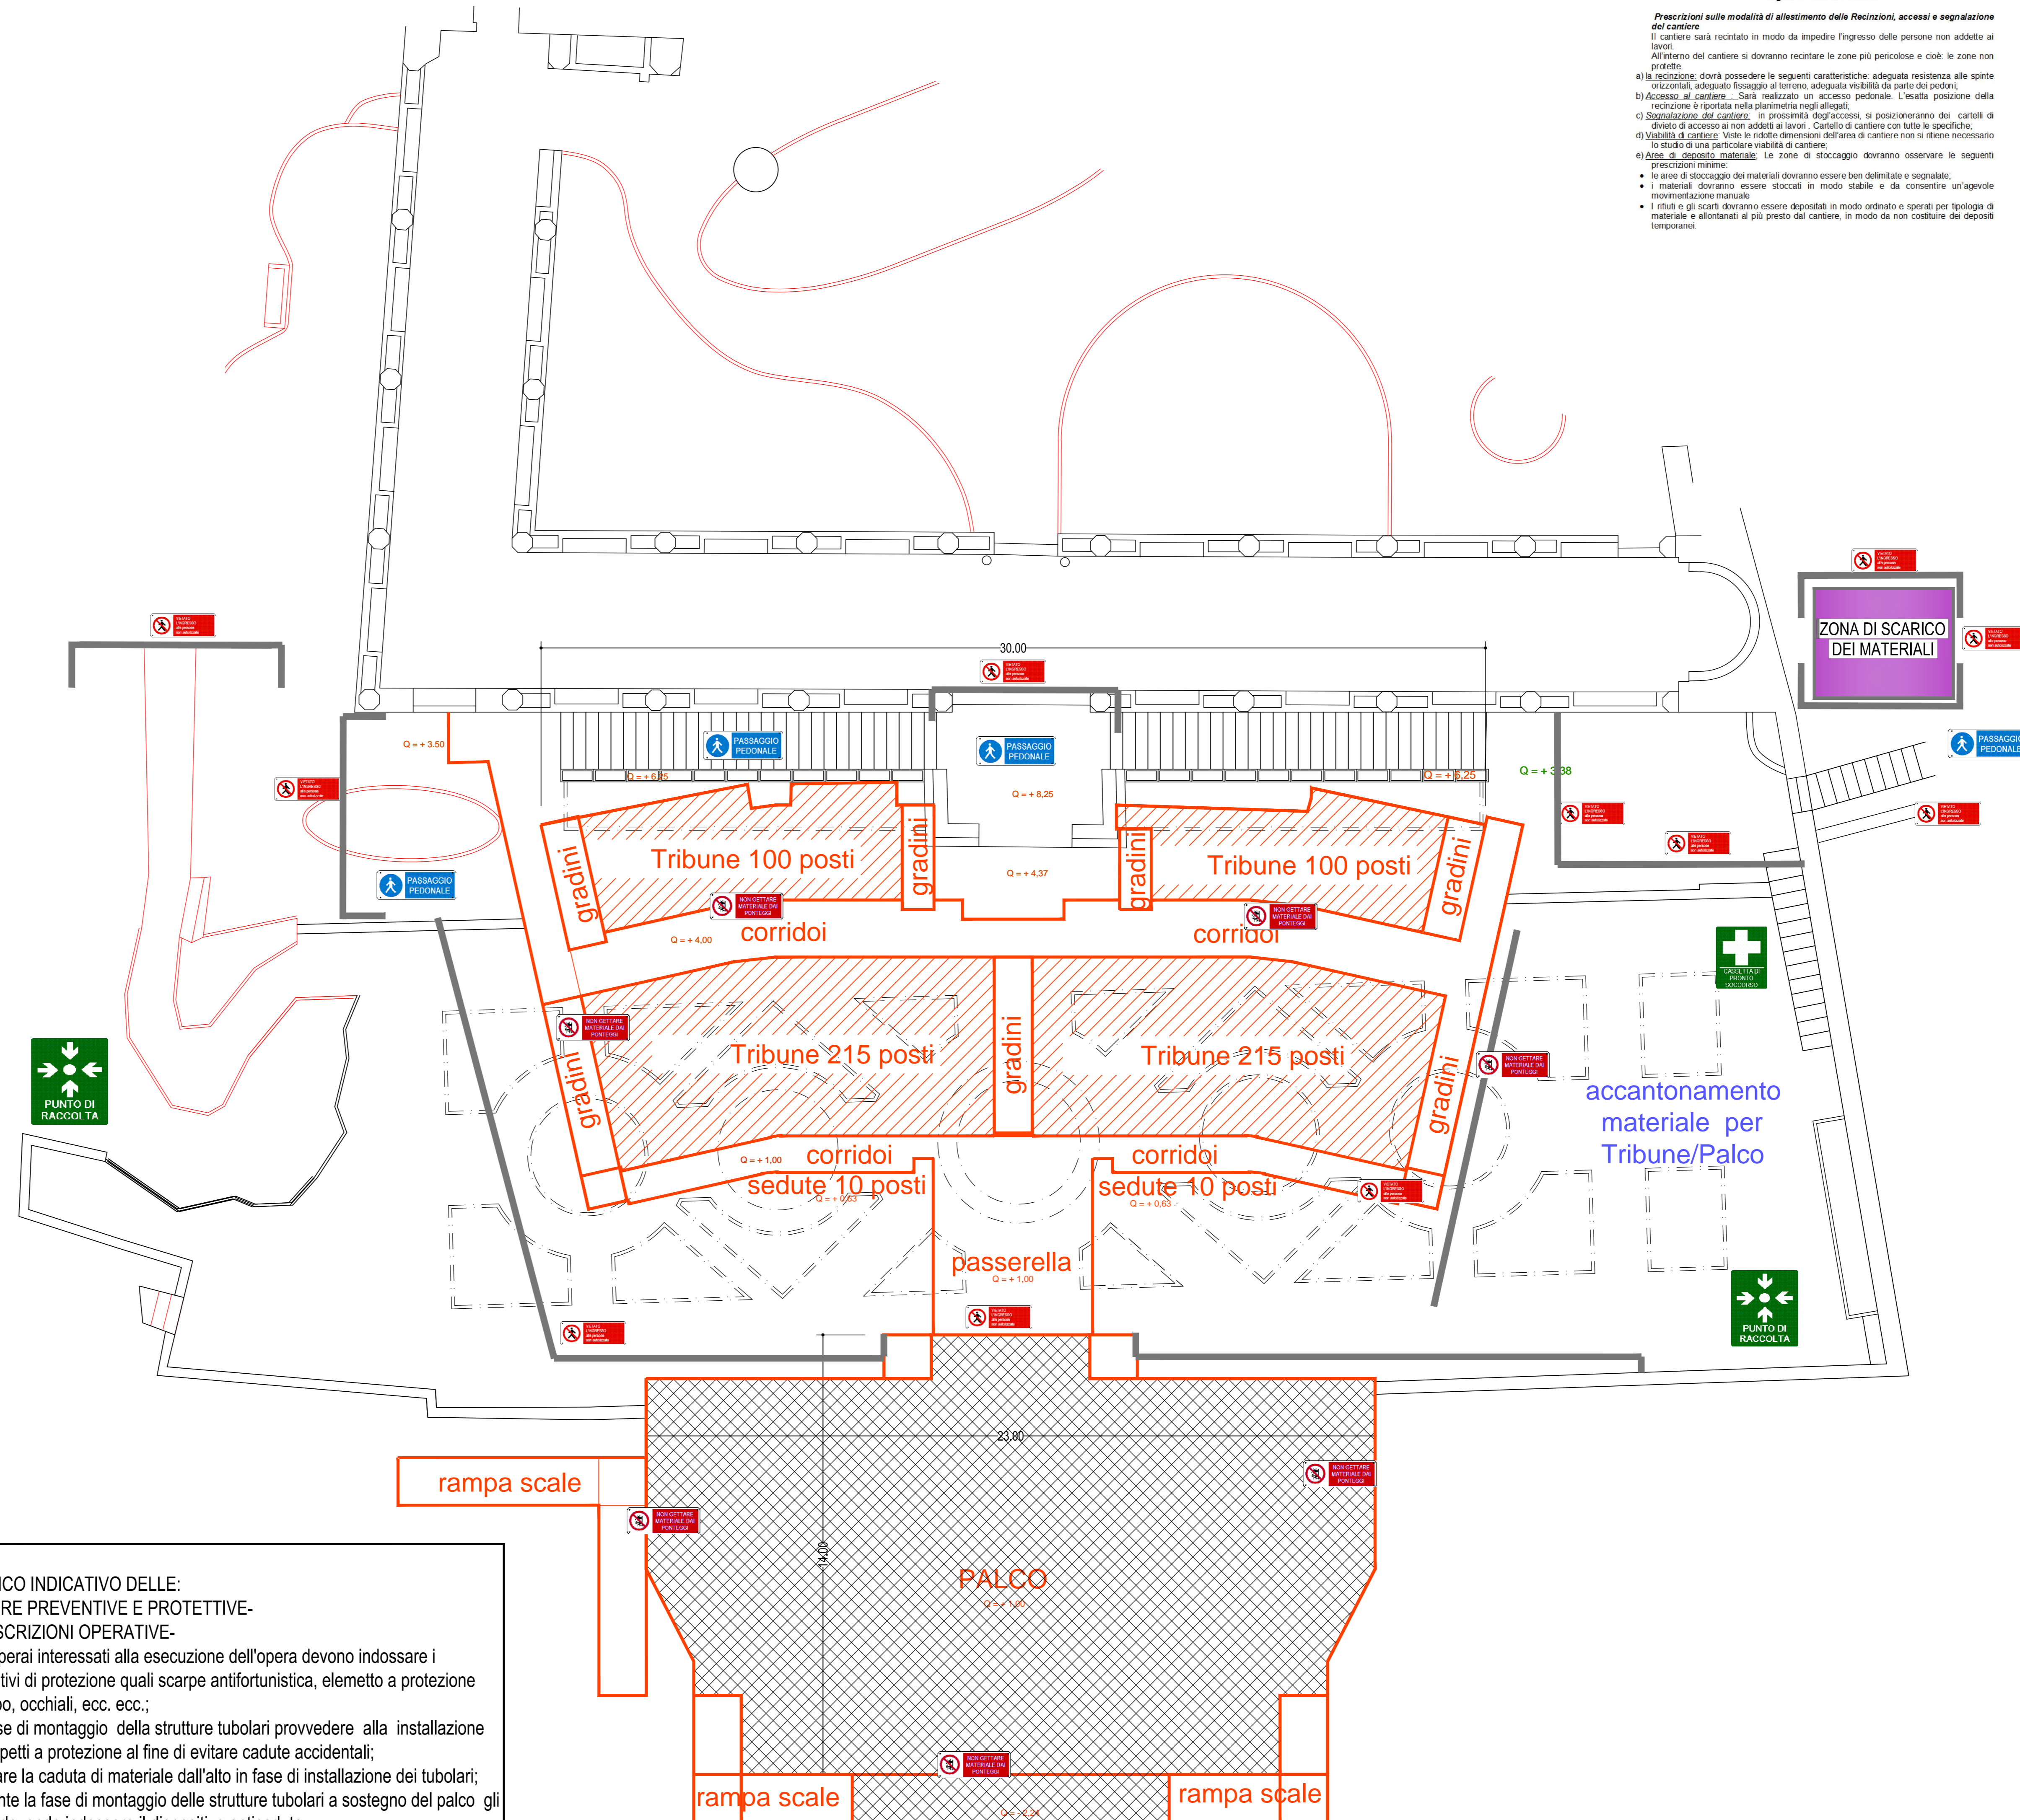

**MISURE DI SICUREZZA DI CARATTERE GENERALE**

**Organizzazione del cantiere**

Prescrizioni sulle modalità di allestimento delle Recintazioni, accessi e segnalazione del cantiere

Il cantiere sarà recintato in modo da impedire l'ingresso delle persone non addette ai lavori.

Attorno al cantiere si dovranno recintare le zone più pericolose e cioè: le zone non protette;

la recinzione dovrà possedere le seguenti caratteristiche: adeguata resistenza alle spinte orizzontali, adeguato fessaggio al terreno, adeguata visibilità da parte dei pedoni;

l'accesso al cantiere - Sarà realizzato un accesso pedonale. Località, posizione della sezione e riportata nella planimetria negli allegati;

la segnalazione del cantiere - in prossimità dell'accesso, si posizioneranno dei cartelli di divieto di accesso ai non addetti ai lavori. Cartello di cantiere con tutte le specifiche;

la visibilità di cantiere. Viste le mode dimensionari dell'area di cantiere non si ritiene necessario il studio di una particolare visibilità di cantiere;

l'Area di deposito materiale. Le zone di stoccaggio dovranno osservare le seguenti prescrizioni minime:

- le aree di stoccaggio dei materiali dovranno essere ben delimitate e segnalate;
- i materiali dovranno essere stoccati in modo stabile e da consentire un'agevole movimentazione manuale;
- i rifiuti e gli scarti dovranno essere depositati in modo ordinato e separati per tipologia di materiale e allontanati al più presto dal cantiere, in modo da non costituire dei depositi temporanei.

STUDIO TECNICO Ing. RENATO NAPPI	
MONTAGGIO E SMONTAGGIO DEL PALCO PER GLI ARTISTI E DELLA TRIBUNA REALIZZATI IN OCCASIONE DEL RAVELLO FESTIVAL 2017 Ravello Festival VILLA RUFOLIO - RAVELLO (SA)	
UBICAZIONE	GIARDINI VILLA RUFOLIO-RAVELLO (SA)
COMMITTENTE	FONDAZIONE RAVELLO
OGGETTO	PIANO DI SICUREZZA E COORDINAMENTO D.L. 81/2008
Tav n° 1	PIANIMETRIA CANTIERE PALCO/TRIBUNE
Scala 1:100	Imprese da nominare
Data Marzo 2017	Direzione Lavori
<p>PIANO DI SICUREZZA IN PROGETTAZIONE</p> <p>Committente RUP dott. Maurizio Pilone</p> <p>Il Coordinatore ing. Renato Nappi</p>	
<p>Ing. Renato Nappi - via A. Sabatini n. 7 - 84121 - Salerno - tel e fax 089 239927 - E-Mail: renato.nappi@bentel.it</p>	

ELENCO INDICATIVO DELLE:

- MISURE PREVENTIVE E PROTETTIVE-
- PRESCRIZIONI OPERATIVE-

- 1) gli operai interessati alla esecuzione dell'opera devono indossare i dispositivi di protezione quali scarpe antifuoristrada, elemento a protezione del capo, occhiali, ecc. ecc.;
- 2) in fase di montaggio delle strutture tubolari provvedere alla installazione di parapetti a protezione al fine di evitare cadute accidentali;
- 3) evitare la caduta di materiale dall'alto in fase di installazione dei tubolari;
- 4) durante la fase di montaggio delle strutture tubolari a sostegno del palco gli operai devono indossare il dispositivo anticaduta;
- 5) le lavorazioni non devono subire sovrapposizioni al fine di evitare interferenze che potrebbero causare incidenti secondo quanto riportato nel PSC le uniche sovrapposizioni previste riguardano lavorazioni da effettuare in aree diverse del cantiere;

N.B. adottare tutte le dovute misure protettive e preventive innanzi citate e quant'altro non menzionato atto a prevenire il manifestarsi di situazioni di pericolo, a proteggere i lavoratori da rischio di infortunio ed a tutelare la loro salute